


MAPA ZASADNICZA SKALA 1:500
 Sekcje mapy: 7.208.16.24.2.3; 7.208.16.24.2.4

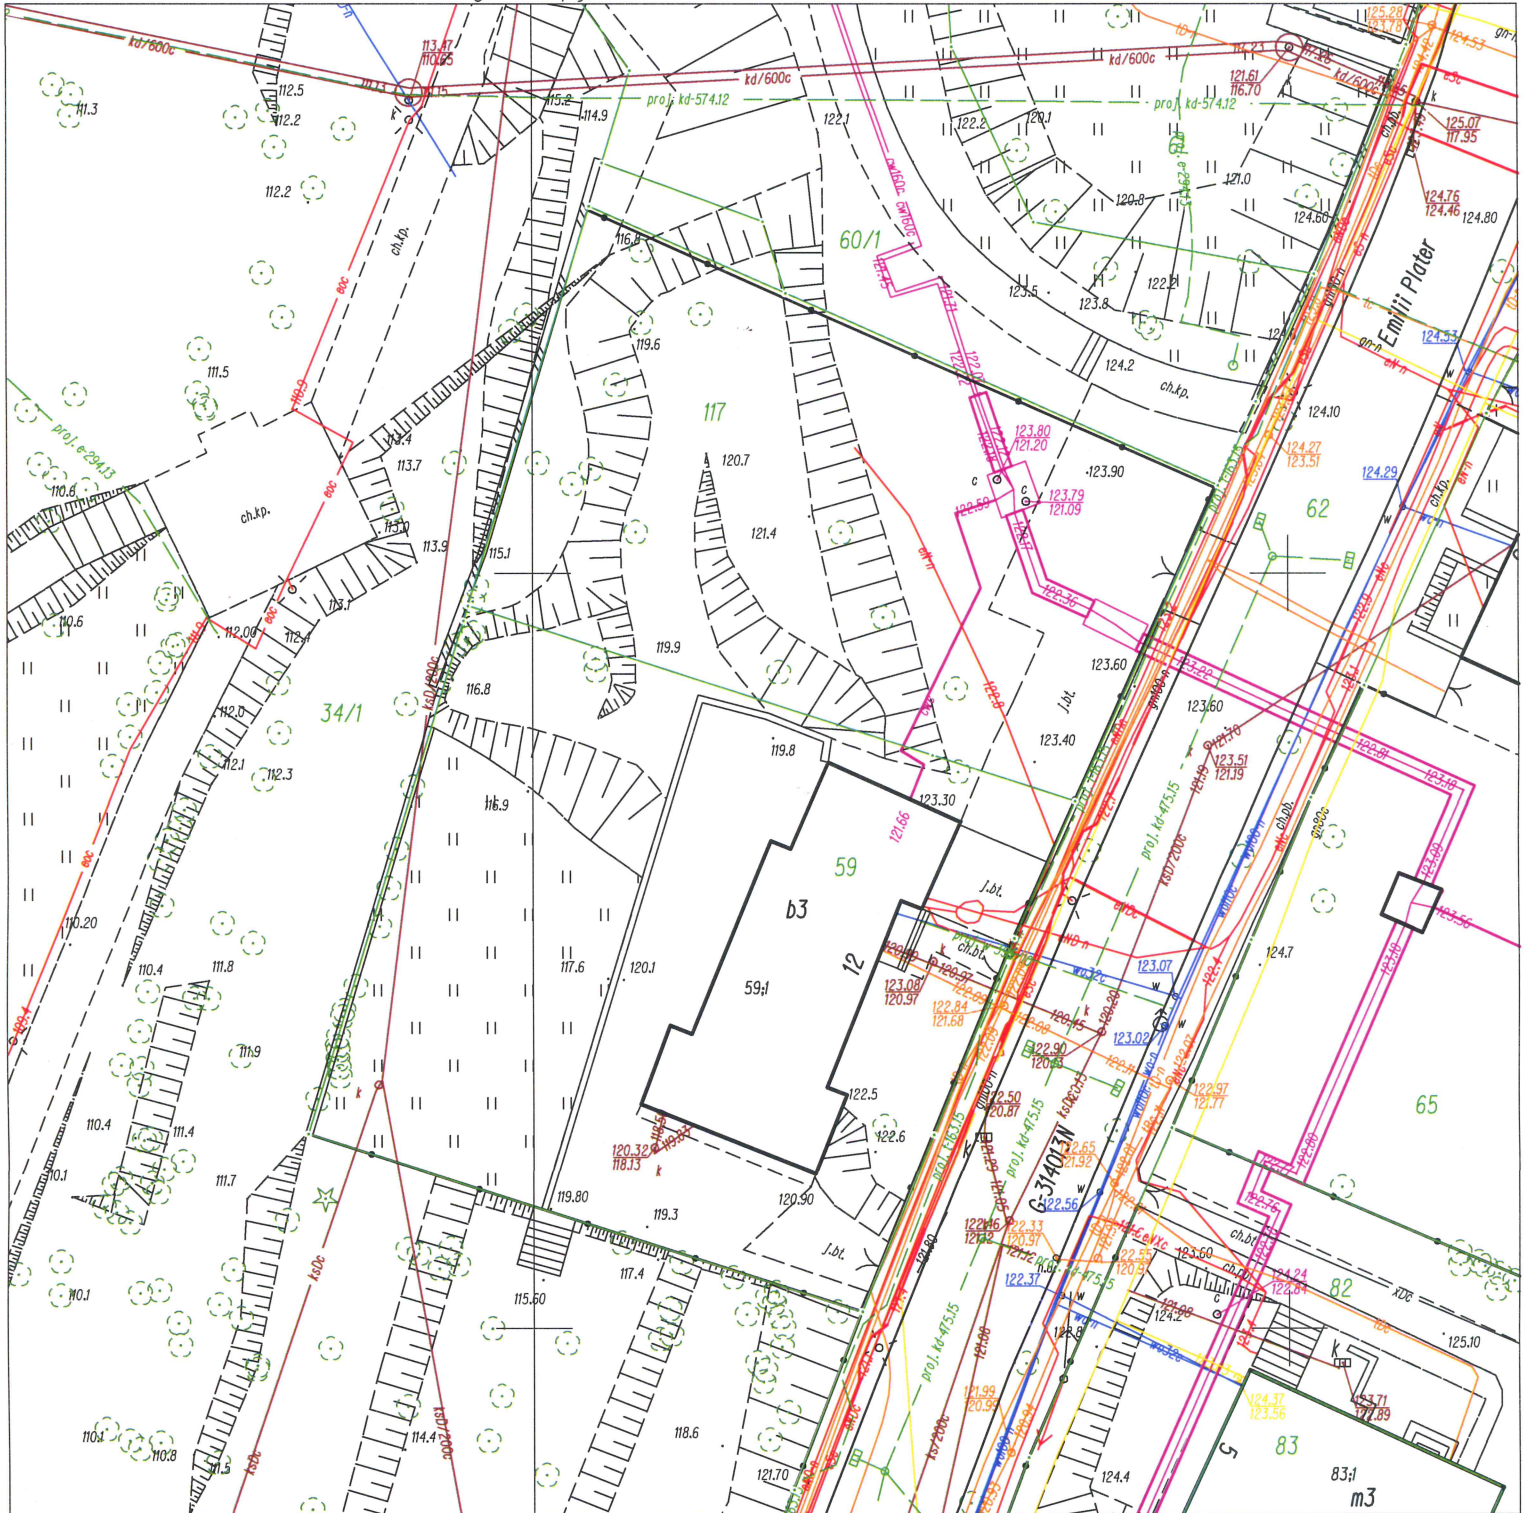

Olsztyn dn. 2016-07-07
 Sporządził(a) wydruk: Magdalena Radomska

Jednostka udostępniająca: URZĄD MIASTA OLSZTYNA
 Układ odniesienia: PL-ETRF89
 Układ wysokościowy: PL-KRON60
 Układ współrzędnych: PL-2000

Lokalizacja obszaru
 Jedn. ewidencyjna: m. Olsztyn 286201_1
 Obręb: 286201_1.070
 Ulica: Emilii Plater

Poświadczam zgodność niniejszej kopii z treścią
 materiału państwowego zasobu geodezyjnego i kartograficznego

Organ prowadzący państwowy zasób
 geodezyjny i kartograficzny

PREZYDENT OLSZTYNA

Nazwa materiału zasobu

MAPA ZASADNICZA

Identyfikator ewidencyjny materiału zasobu

P.2862.1099.1239

Data wykonania kopii

2016.07.07

Dokument zawiera dane niespełniające wymagań określonych w rozporządzeniu
 w sprawie ewidencji gruntów i budynków oraz w obowiązujących standardach technicznych.

z up. PREZYDENTA OLSZTYNA
Magdalena Radomska
 Magdalena Radomska
 INSPEKTOR
 Wydziału Geodezji i Gospodarki
 Nieruchomościami