

Świnoujście

Szczecin

Droga ekspresowa nr 3
klasa drogi: S
Vp=100 km/h ; Vm=110 km/h
kategoria ruchu: KR6
 nawierzchnia: bitumiczna

Droga zbiorcza DPZ-4
klasa drogi: Z; KR3
Vp = 40 km/h
 Nawierzchnia - bitum

Droga dojazdowa DD-5
klasa drogi: D; KR1
Vp = 30 km/h
 Nawierzchnia - kruszywo


WD-4 km 45+241,72

MOP I PRZYBIERNÓW WSCH

1. MIEJSCA POSTOJOWE DLA SAMOCHODÓW OSOBOWYCH
2. MIEJSCA POSTOJOWE DLA SAMOCHODÓW CIĘŻAROWYCH, CIĘŻAROWYCH Z PRZYCZEPAMI
3. MIEJSCA POSTOJOWE DLA AUTOBUSÓW
4. STANOWISKO DLA ZRZUTU NIECZYSTOŚCI Z AUTOKARÓW
5. STANOWISKO POSTOJOWE DLA POJAZDÓW PRZEWOZĄCYCH ŁADUNKI NIEBEZPIECZNE
6. STANOWISKO DLA POJAZDÓW PONADNORMATYWNYCH
7. ZBIORNIK PPOZ
- 7a. PLAC MANEWROWY PPOZ
8. BUDYNEK SANITARNY (PRYSZNIC, URZĄDZENIA DLA RODZICÓW Z MAŁYMI DZIEĆMI, TOALETA)
9. REZERWA TERENU (GASTRONOMIA) - ETAP 2
10. MIEJSCE NA ODPADY (SMIETNIK)
11. REZERWA TERENU POD BUDOWĘ ZBIORNIKA NA GAZ PŁYNNY
12. STANOWISKO DO WAŻENIA POJAZDÓW Z DWOMA MIEJSCAMI POSTOJOWYMI DLA SAMOCHODÓW DOSTAWCZYCH
13. MIEJSCE ZABAW DLA DZIECI
14. REZERWA TERENU NA STACJE PALIW - ETAP 2
15. REZERWA TERENU POD STACJE TRANSFORMATOROWA

STANOWISKA POSTOJOWE

- STANOWISKA DLA POJAZDÓW OSOBOWYCH - 68 w tym
 - STANOWISKA DLA SAMOCHODÓW OSÓB NIEPEŁNOSPRAWNYCH - 4
 - STANOWISKA DLA ZRZUTU NIECZYSTOŚCI
 - STANOWISKA DLA SAMOCHODÓW CIĘŻAROWYCH - 20
 - STANOWISKA DLA AUTOBUSÓW - 3
 - STANOWISKA DLA SAMOCHODÓW PRZEWOZĄCYCH ŁADUNKI NIEBEZPIECZNE - 2
 - STANOWISKA DO WAŻENIA POJAZDÓW - 1
 - STANOWISKA DO PRZEŁADUNKU POJAZDÓW PRZECIĄŻONYCH - 2
 - STANOWISKA DLA POJAZDÓW PONADNORMATYWNYCH - 1
- STREFA ODDZIAŁYWANIA STANOWISK DLA POJAZDÓW PRZEWOZĄCYCH SUBSTANCJE NIEBEZPIECZNE

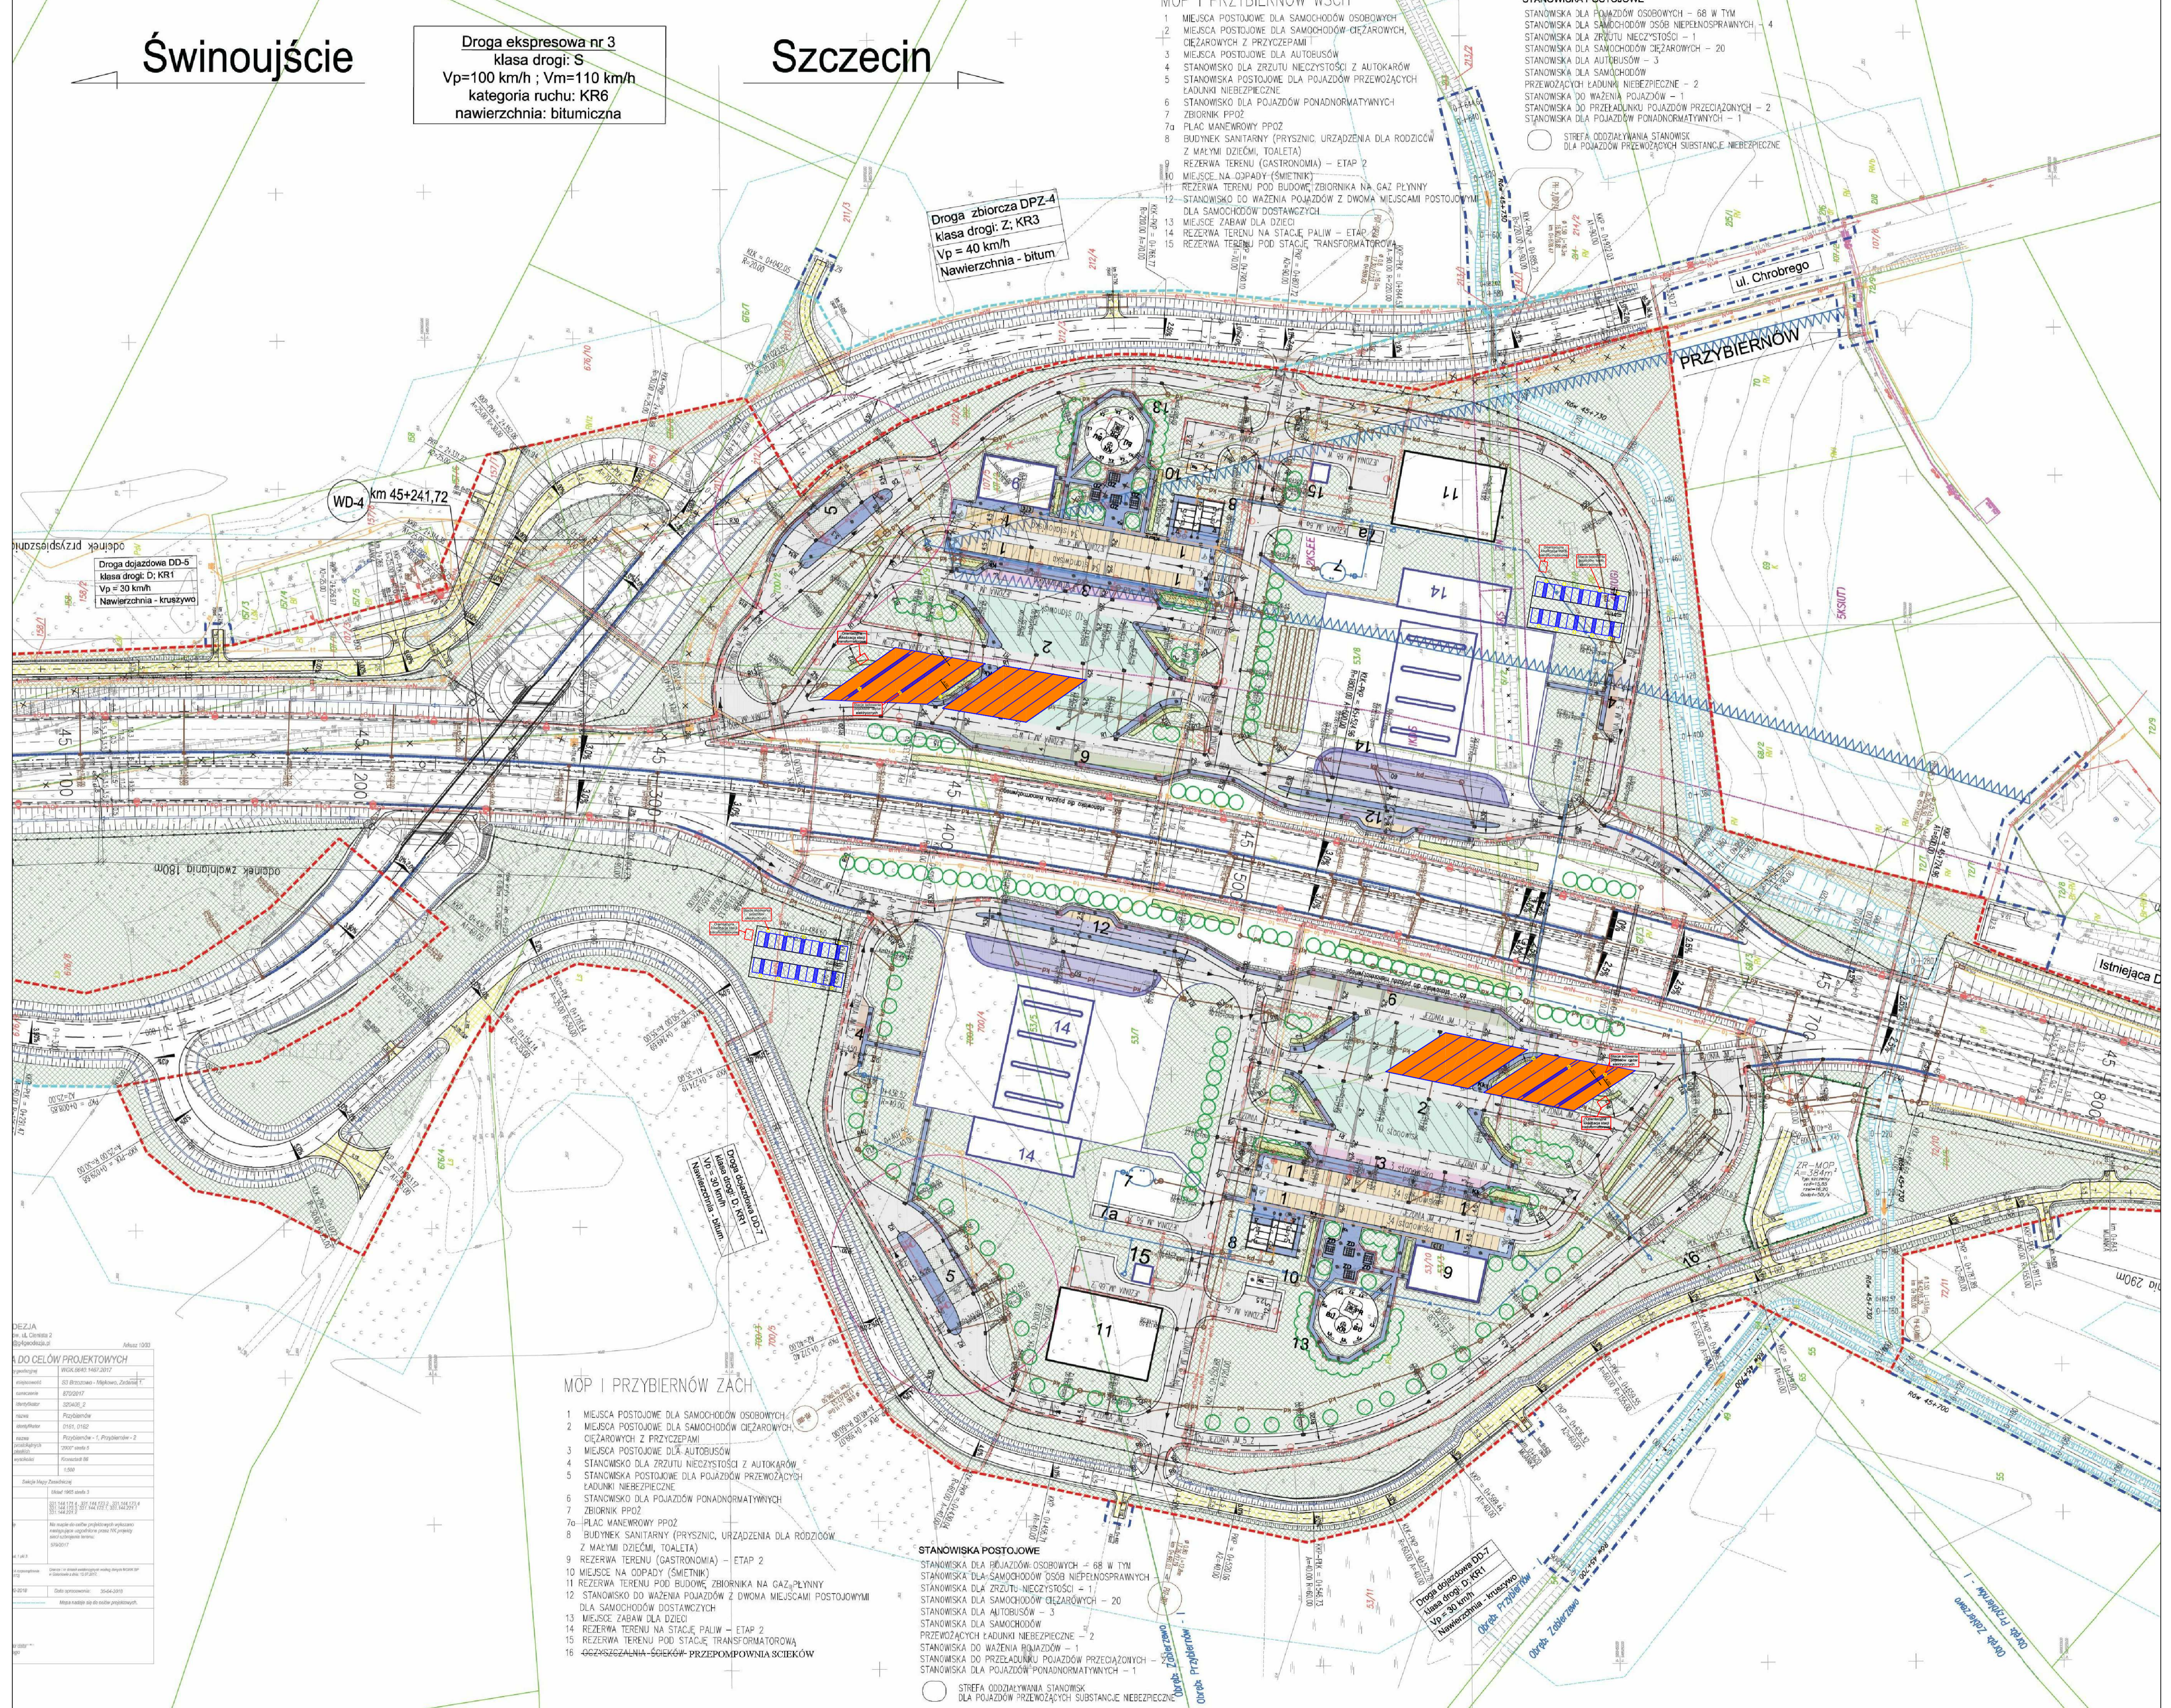

MOP I PRZYBIERNÓW ZACH

1. MIEJSCA POSTOJOWE DLA SAMOCHODÓW OSOBOWYCH
2. MIEJSCA POSTOJOWE DLA SAMOCHODÓW CIĘŻAROWYCH, CIĘŻAROWYCH Z PRZYCZEPAMI
3. MIEJSCA POSTOJOWE DLA AUTOBUSÓW
4. STANOWISKO DLA ZRZUTU NIECZYSTOŚCI Z AUTOKARÓW
5. STANOWISKO POSTOJOWE DLA POJAZDÓW PRZEWOZĄCYCH ŁADUNKI NIEBEZPIECZNE
6. STANOWISKO DLA POJAZDÓW PONADNORMATYWNYCH
7. ZBIORNIK PPOZ
- 7a. PLAC MANEWROWY PPOZ
8. BUDYNEK SANITARNY (PRYSZNIC, URZĄDZENIA DLA RODZICÓW Z MAŁYMI DZIEĆMI, TOALETA)
9. REZERWA TERENU (GASTRONOMIA) - ETAP 2
10. MIEJSCE NA ODPADY (SMIETNIK)
11. REZERWA TERENU POD BUDOWĘ ZBIORNIKA NA GAZ PŁYNNY
12. STANOWISKO DO WAŻENIA POJAZDÓW Z DWOMA MIEJSCAMI POSTOJOWYMI DLA SAMOCHODÓW DOSTAWCZYCH
13. MIEJSCE ZABAW DLA DZIECI
14. REZERWA TERENU NA STACJE PALIW - ETAP 2
15. REZERWA TERENU POD STACJE TRANSFORMATOROWA

STANOWISKA POSTOJOWE

- STANOWISKA DLA POJAZDÓW OSOBOWYCH - 68 w tym
 - STANOWISKA DLA SAMOCHODÓW OSÓB NIEPEŁNOSPRAWNYCH
 - STANOWISKA DLA ZRZUTU NIECZYSTOŚCI - 1
 - STANOWISKA DLA SAMOCHODÓW CIĘŻAROWYCH - 20
 - STANOWISKA DLA AUTOBUSÓW - 3
 - STANOWISKA DLA SAMOCHODÓW PRZEWOZĄCYCH ŁADUNKI NIEBEZPIECZNE - 2
 - STANOWISKA DO WAŻENIA POJAZDÓW - 1
 - STANOWISKA DO PRZEŁADUNKU POJAZDÓW PRZECIĄŻONYCH - 2
 - STANOWISKA DLA POJAZDÓW PONADNORMATYWNYCH - 1
- STREFA ODDZIAŁYWANIA STANOWISK DLA POJAZDÓW PRZEWOZĄCYCH SUBSTANCJE NIEBEZPIECZNE

KODY DO CELÓW PROJEKTOWYCH	

Droga dojazdowa DD-7
klasa drogi: D; KR1
Vp = 30 km/h
 Nawierzchnia - kruszywo

Droga zbiorcza DPZ-4
klasa drogi: Z; KR3
Vp = 40 km/h
 Nawierzchnia - bitum

Droga ekspresowa nr 3
klasa drogi: S
Vp=100 km/h ; Vm=110 km/h
kategoria ruchu: KR6
 nawierzchnia: bitumiczna