
 


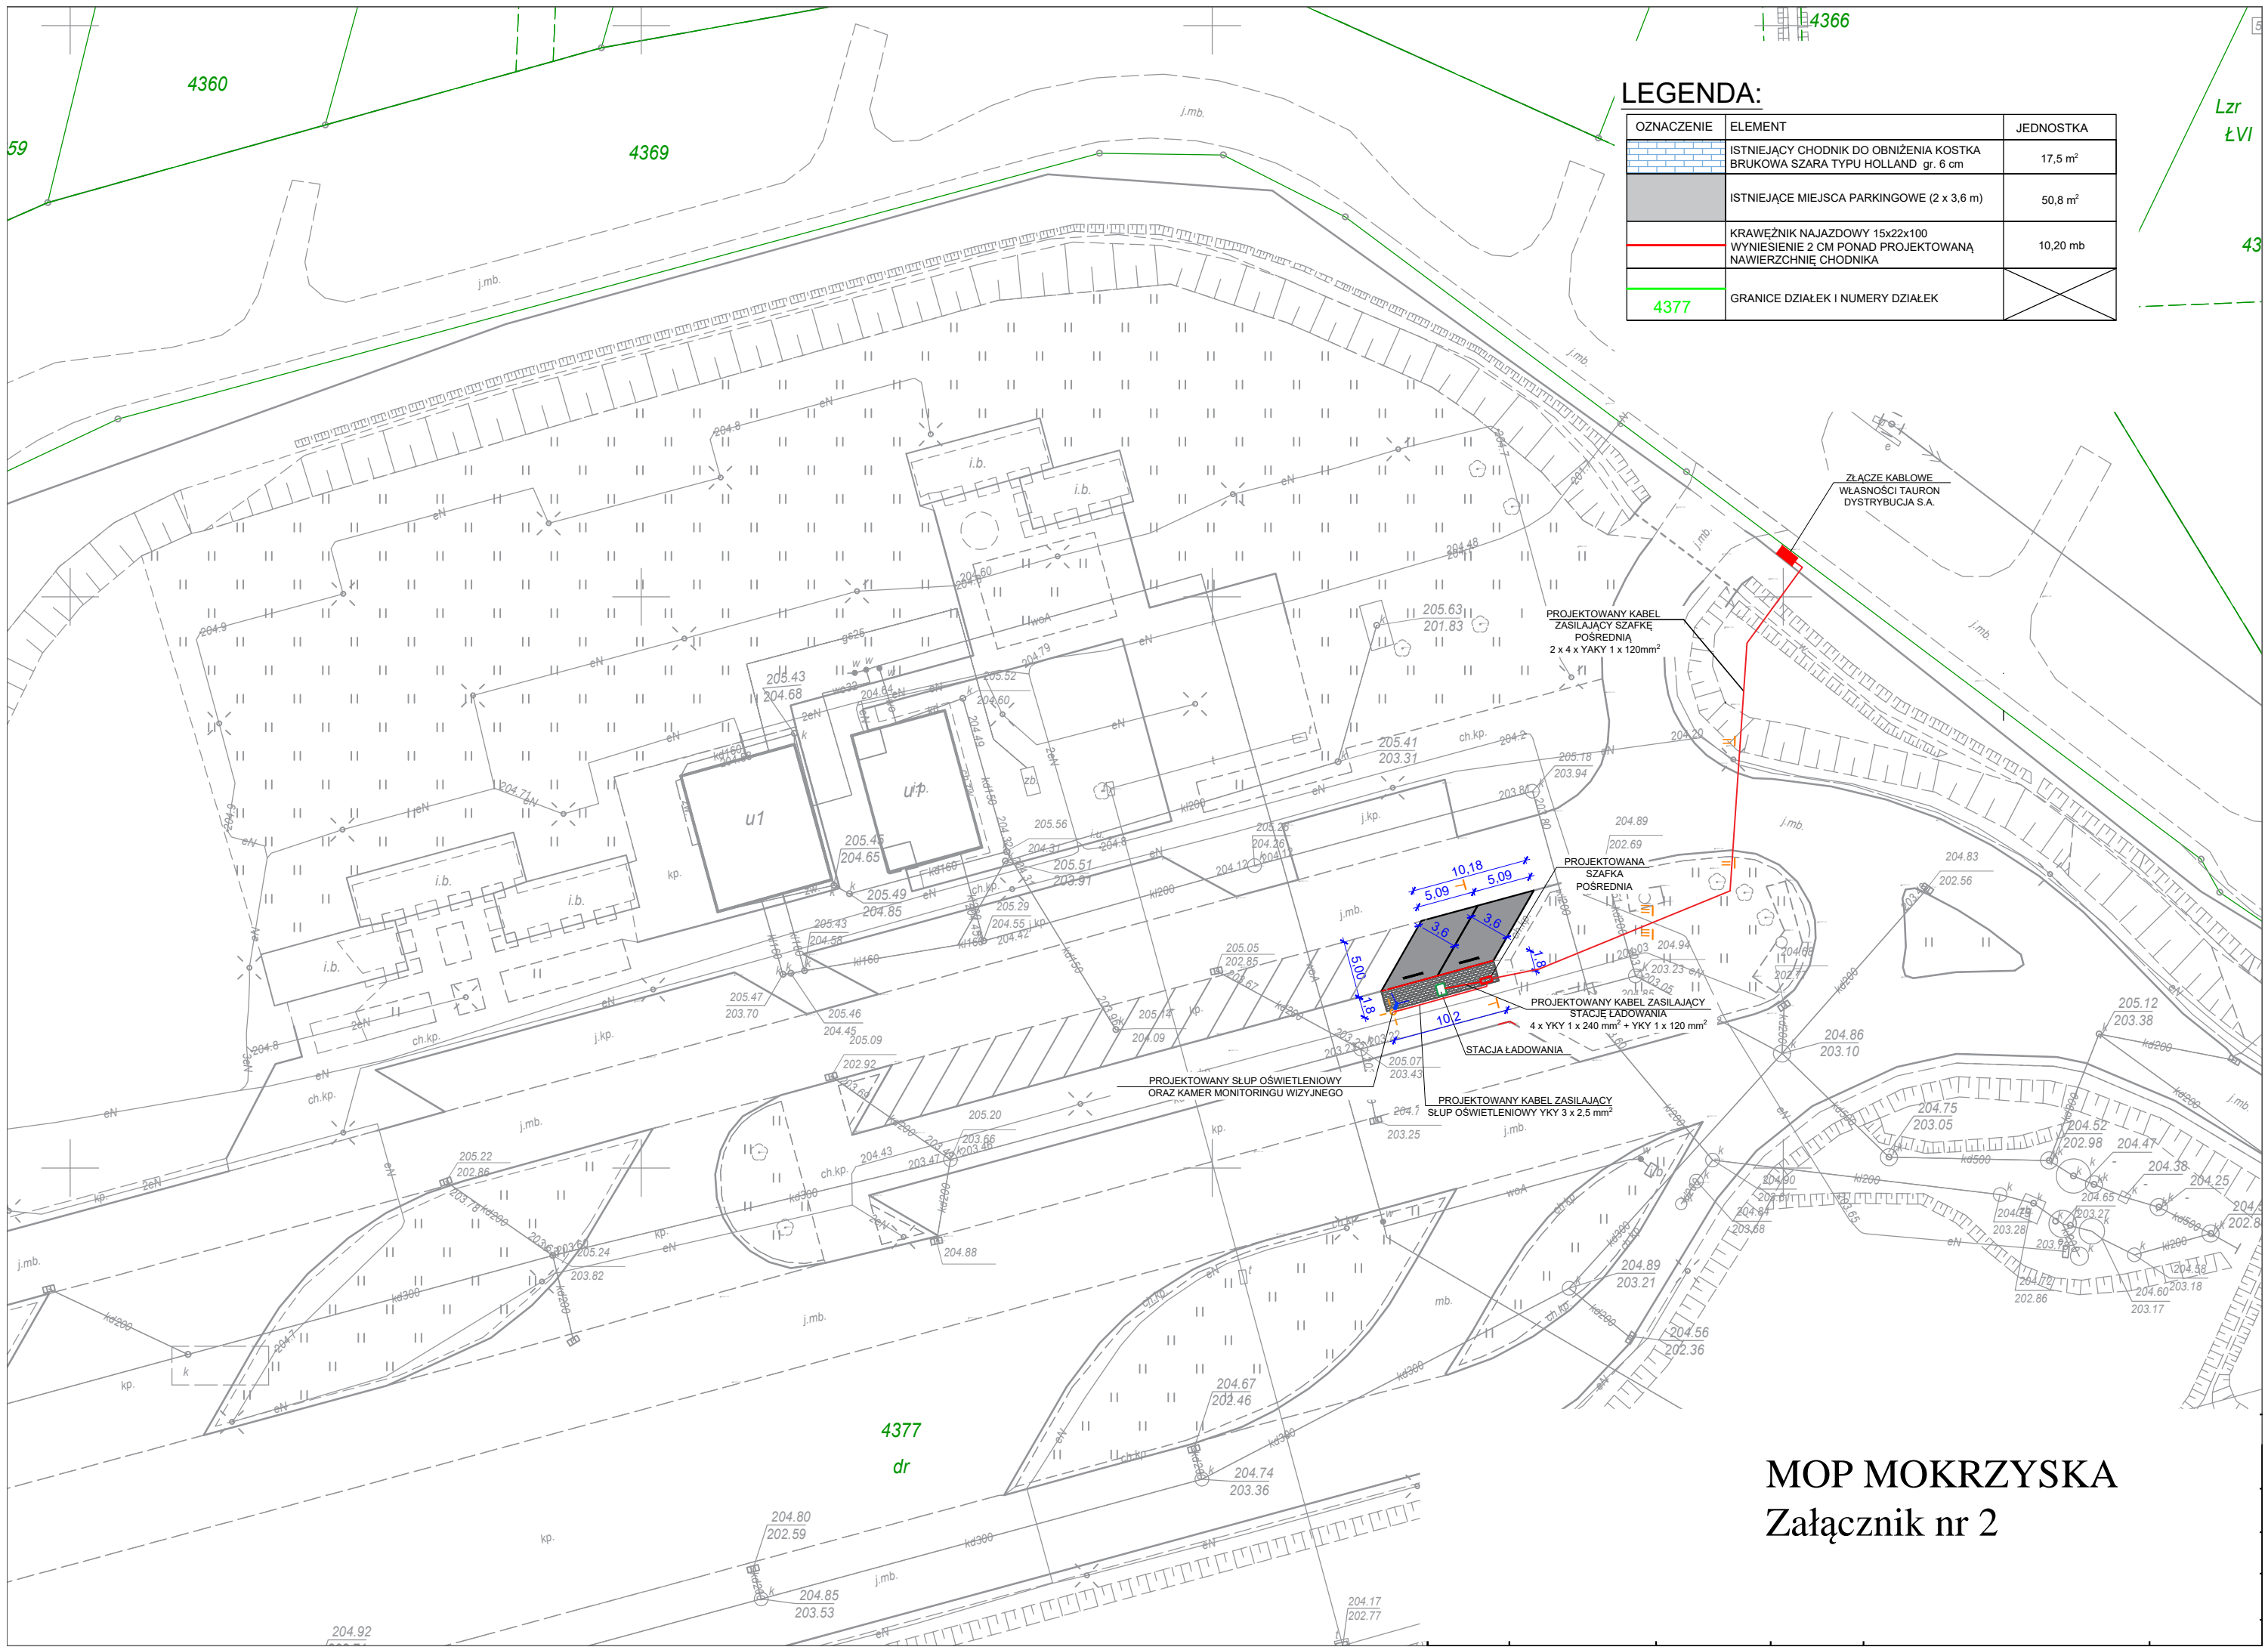


LEGENDA:

OZNACZENIE	ELEMENT	JEDNOSTKA
	ISTNIEJĄCY CHODNIK DO OBNIŻENIA KOSTKA BRUKOWA SZARA TYPU HOLLAND gr. 6 cm	17,5 m ²
	ISTNIEJĄCE MIEJSCA PARKINGOWE (2 x 3,6 m)	50,8 m ²
	KRAWĘŻNIK NAJAZDOWY 15x22x100 WYNIESIENIE 2 CM PONAĐ PROJEKTOWANĄ NAWIERZCHNIĘ CHODNIKA	10,20 mb
	GRANICE DZIAŁEK I NUMERY DZIAŁEK	



4377
dr

MOP MOKRZYSKA
Załącznik nr 2