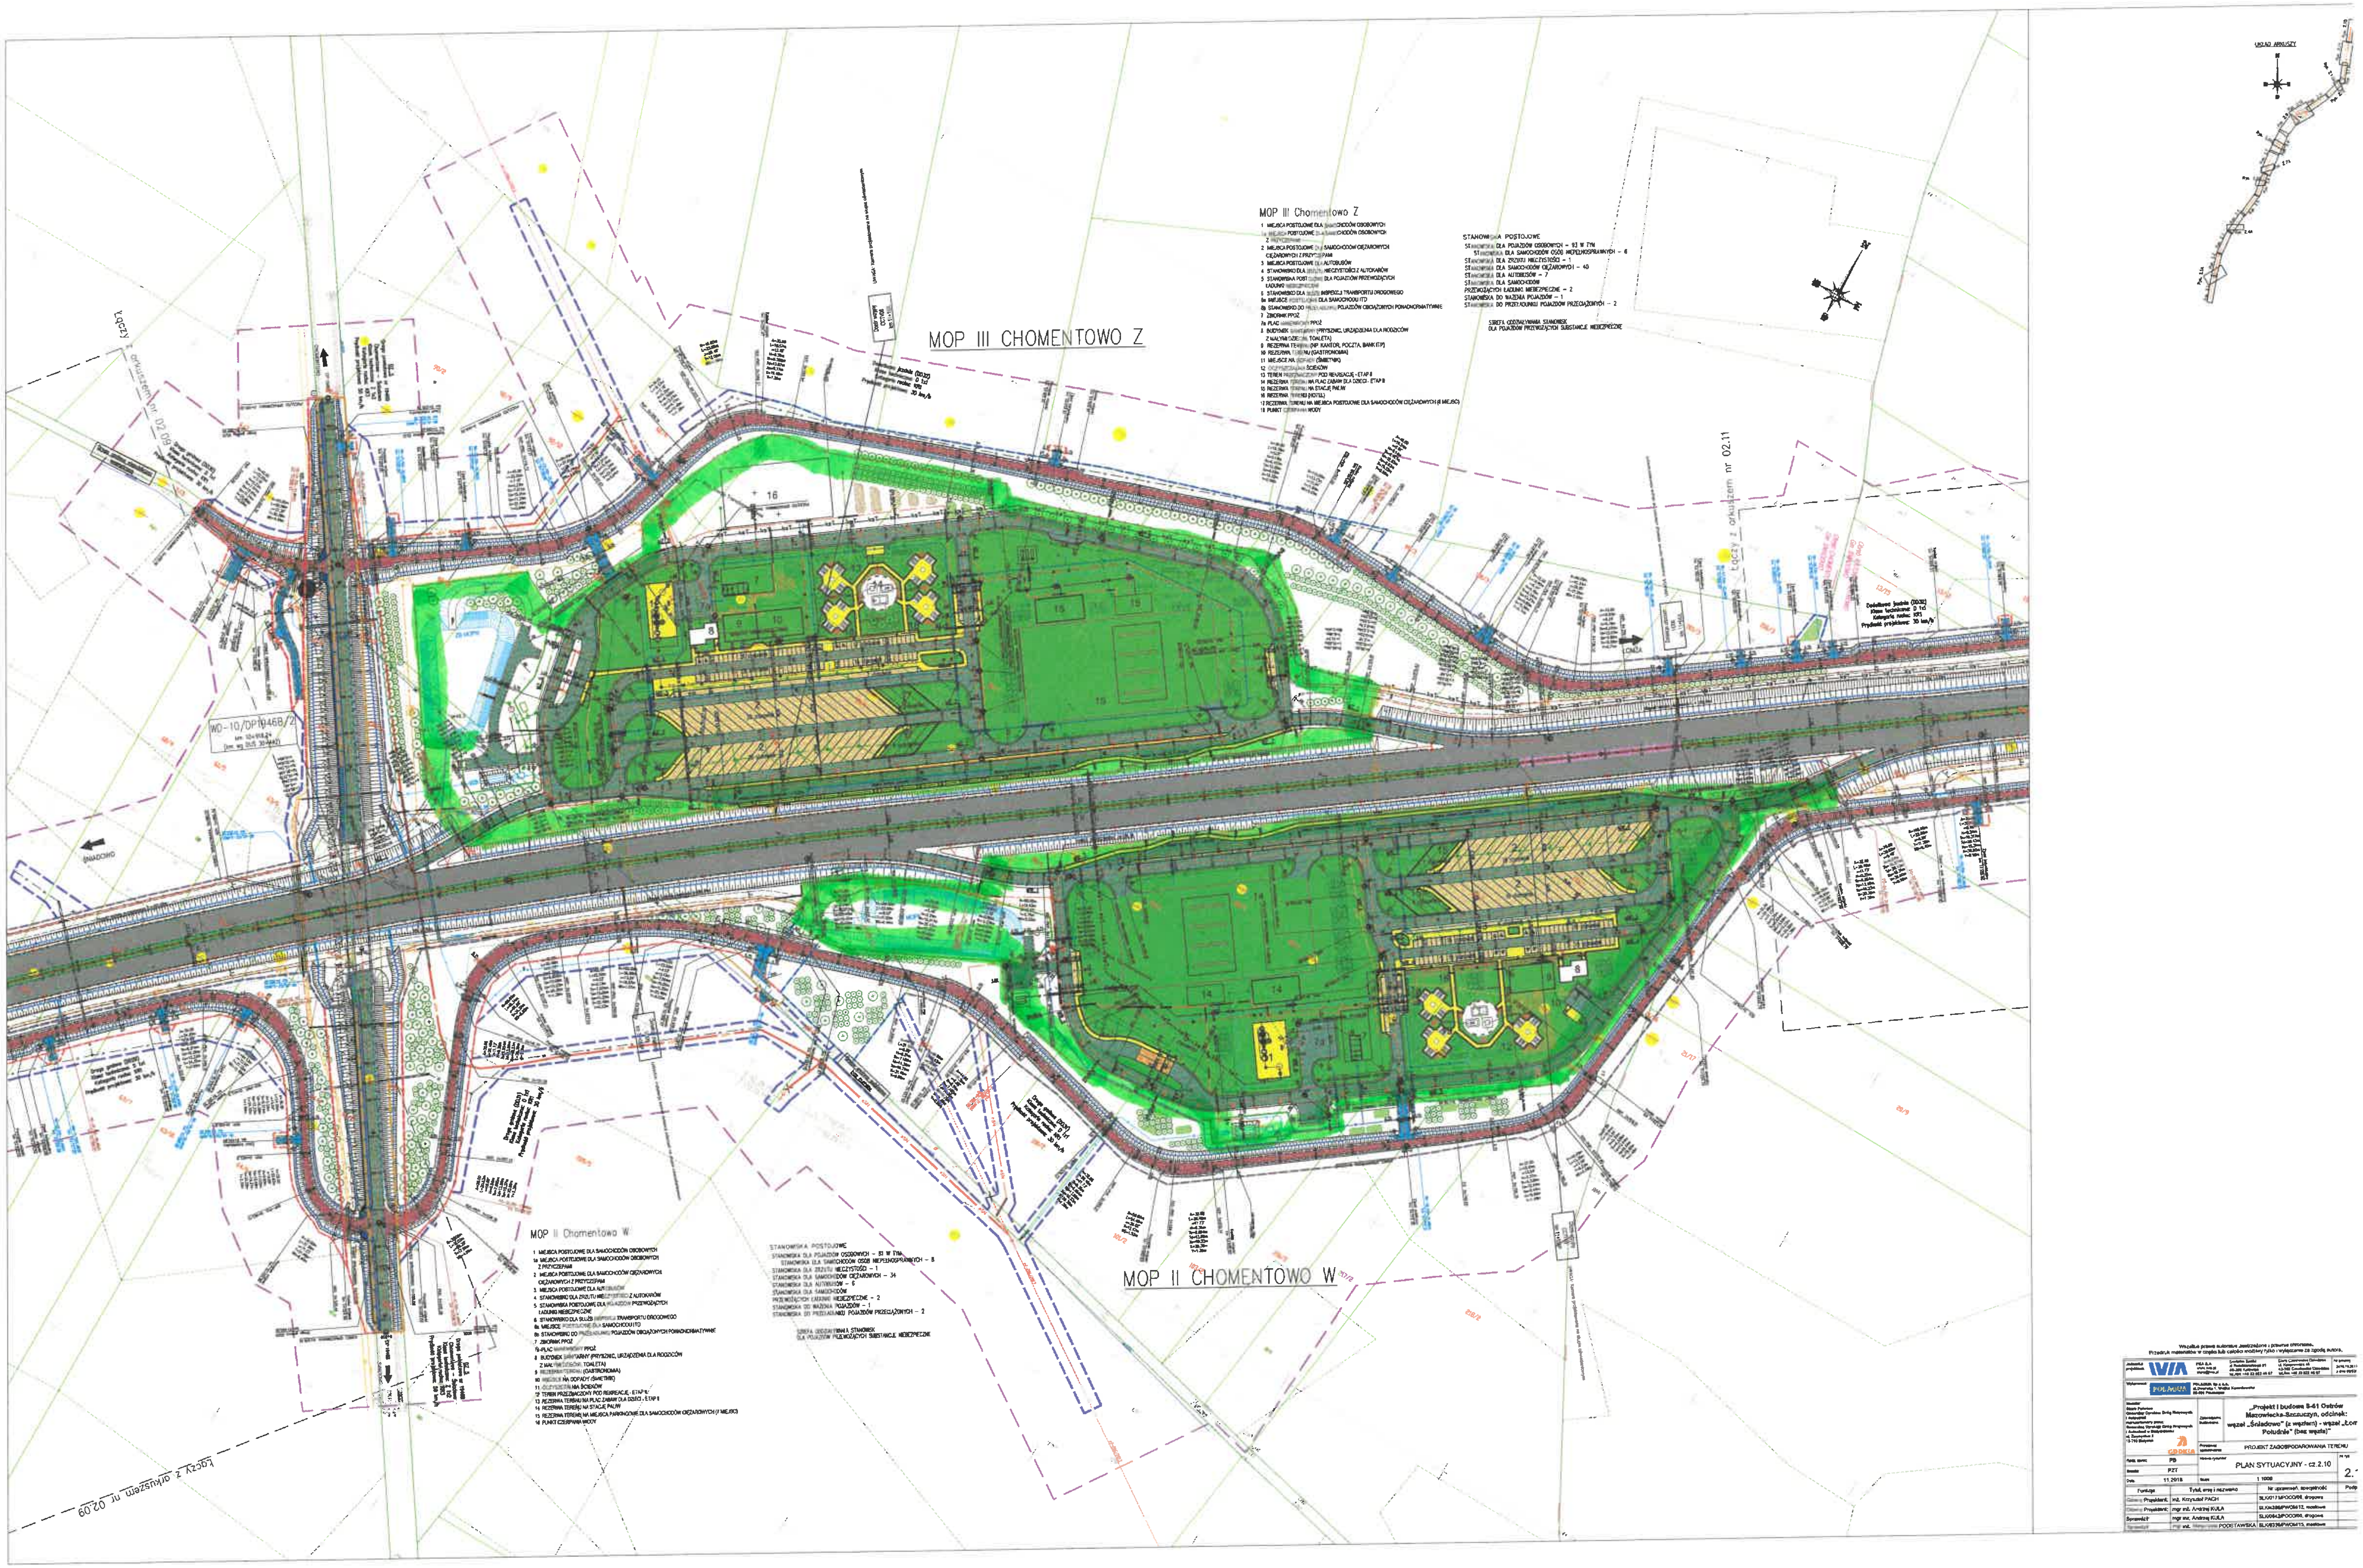

MOP III CHOMENTOWO Z
MOP III Chomentowo Z
1 MIEJSCA POSTOJOWE DLA SAMOCHODÓW OSOBOWYCH
1a MIEJSCA POSTOJOWE DLA SAMOCHODÓW OSOBOWYCH Z PRZYCZEPAMI
2 MIEJSCA POSTOJOWE DLA SAMOCHODÓW CIĘŻAROWYCH CIĘŻAROWYCH Z PRZYCZEPAMI
3 MIEJSCA POSTOJOWE DLA AUTOBUSÓW
4 STANOWISKO DLA ZRZUTU NIECZYSTOŚCI Z AUTOKARÓW
5 STANOWISKA POSTOJOWE DLA POJAZDÓW PRZEWOŻĄCYCH ŁADUNKI NIEBEZPIECZNE
6 STANOWISKO DLA SŁUŻB INSPEKCJI TRANSPORTU DROGOWEGO
6a MIEJSCE POSTOJOWE DLA SAMOCHODU ITD
6b STANOWISKO DO PRZEŁADUNKU POJAZDÓW OBCIĄŻONYCH PONADNORMATYWNIE
7 ZBIORNIK PPOŻ
7a PLAC MANEWROWY PPOŻ
8 BUDYNEK SANITARNY (PRYSZNIC, URZĄDZENIA DLA RODZICÓW Z MAŁYMI DZIEĆMI, TOALETA)
9 REZERWA TERENU (NP. KANTOR, POCZTA, BANK ITP)
10 REZERWA TERENU (GASTRONOMIA)
11 MIEJSCE NA ODPADY (ŚMIETNIK)
12 OCZYSZCZALNIA ŚCIEKÓW
13 TEREN PRZEZNACZONY POD REKREACJĘ - ETAP II
14 REZERWA TERENU NA PLAC ZABAW DLA DZIECI - ETAP II
15 REZERWA TERENU NA STACJĘ PALIW
16 REZERWA TERENU (HOTEL)
17 REZERWA TERENU NA MIEJSCA POSTOJOWE DLA SAMOCHODÓW CIĘŻAROWYCH (8 MIEJSC)
18 PUNKT CZERPANIA WODY
STANOWISKA POSTOJOWE
STANOWISKA DLA POJAZDÓW OSOBOWYCH – 93 W TYM
STANOWISKA DLA SAMOCHODÓW OSÓB NIEPEŁNOSPRAWNYCH – 6
STANOWISKA DLA ZRZUTU NIECZYSTOŚCI – 1
STANOWISKA DLA SAMOCHODÓW CIĘŻAROWYCH – 40
STANOWISKA DLA AUTOBUSÓW – 7
STANOWISKA DLA SAMOCHODÓW PRZEWOŻĄCYCH ŁADUNKI NIEBEZPIECZNE – 2
STANOWISKA DO WAŻENIA POJAZDÓW – 1
STANOWISKA DO PRZEŁADUNKU POJAZDÓW PRZECIĄŻONYCH – 2
STREFA ODDZIAŁYWANIA STANOWISK DLA POJAZDÓW PRZEWOŻĄCYCH SUBSTANCJE NIEBEZPIECZNE
Łączy z arkuszem nr 02.09
Łączy z arkuszem nr 02.11
WD-10/DP1046B/2
ŚNIADOWO
ŁOMŻA
MOP II CHOMENTOWO W
MOP II Chomentowo W
1 MIEJSCA POSTOJOWE DLA SAMOCHODÓW OSOBOWYCH
1a MIEJSCA POSTOJOWE DLA SAMOCHODÓW OSOBOWYCH Z PRZYCZEPAMI
2 MIEJSCA POSTOJOWE DLA SAMOCHODÓW CIĘŻAROWYCH CIĘŻAROWYCH Z PRZYCZEPAMI
3 MIEJSCA POSTOJOWE DLA AUTOBUSÓW
4 STANOWISKO DLA ZRZUTU NIECZYSTOŚCI Z AUTOKARÓW
5 STANOWISKA POSTOJOWE DLA POJAZDÓW PRZEWOŻĄCYCH ŁADUNKI NIEBEZPIECZNE
6 STANOWISKO DLA SŁUŻB INSPEKCJI TRANSPORTU DROGOWEGO
6a MIEJSCE POSTOJOWE DLA SAMOCHODU ITD
6b STANOWISKO DO PRZEŁADUNKU POJAZDÓW OBCIĄŻONYCH PONADNORMATYWNIE
7 ZBIORNIK PPOŻ
7a PLAC MANEWROWY PPOŻ
8 BUDYNEK SANITARNY (PRYSZNIC, URZĄDZENIA DLA RODZICÓW Z MAŁYMI DZIEĆMI, TOALETA)
9 REZERWA TERENU (GASTRONOMIA)
10 MIEJSCE NA ODPADY (ŚMIETNIK)
11 OCZYSZCZALNIA ŚCIEKÓW
12 TEREN PRZEZNACZONY POD REKREACJĘ - ETAP II
13 REZERWA TERENU NA PLAC ZABAW DLA DZIECI - ETAP II
14 REZERWA TERENU NA STACJĘ PALIW
15 REZERWA TERENU NA MIEJSCA PARKINGOWE DLA SAMOCHODÓW CIĘŻAROWYCH (7 MIEJSC)
16 PUNKT CZERPANIA WODY
STANOWISKA POSTOJOWE
STANOWISKA DLA POJAZDÓW OSOBOWYCH – 81 W TYM
STANOWISKA DLA SAMOCHODÓW OSÓB NIEPEŁNOSPRAWNYCH – 8
STANOWISKA DLA ZRZUTU NIECZYSTOŚCI – 1
STANOWISKA DLA SAMOCHODÓW CIĘŻAROWYCH – 34
STANOWISKA DLA AUTOBUSÓW – 6
STANOWISKA DLA SAMOCHODÓW PRZEWOŻĄCYCH ŁADUNKI NIEBEZPIECZNE – 2
STANOWISKA DO WAŻENIA POJAZDÓW – 1
STANOWISKA DO PRZEŁADUNKU POJAZDÓW PRZECIĄŻONYCH – 2
STREFA ODDZIAŁYWANIA STANOWISK DLA POJAZDÓW PRZEWOŻĄCYCH SUBSTANCJE NIEBEZPIECZNE
UKŁAD ARKUSZY
Wszelkie prawa autorskie zastrzeżone i prawnie chronione.
Przedruk materiałów w części lub całości możliwy tylko i wyłącznie za zgodą autora.
IVIA
POLAQUA
GDDKiA
„Projekt i budowa S-61 Ostrów Mazowiecka-Szczuczyn, odcinek: węzeł „Śniadowo” (z węzłem) - węzeł „Łomża Południe” (bez węzła)”
PROJEKT ZAGOSPODAROWANIA TERENU
PB
PZT
11.2018
PLAN SYTUACYJNY - cz.2.10
1:1000
Funkcja
Tytuł, imię i nazwisko
Nr uprawnień, specjalność
Projektant: inż. Krzysztof PACH
Projektant: mgr inż. Andrzej KULA
Sprawdził: mgr inż. Andrzej KULA
inż. PODSTAWSKA