



MIEJSKI ZAKŁAD GOSPODARKI KOMUNALNEJ Sp. z o.o.

55-140 Żmigród, ul. Poznańska 6 tel/fax 071/385-30-31


NIP 915-180-07-14

REGON 366281952

BANK PKO BP SA NR KONTA 86 1020 5297 0000 1402 0077 8688

znak: DK/6/444/Sz/2019

Żmigród 04.02.2019

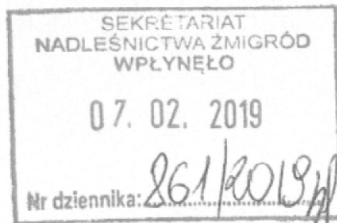

Państwowe Gospodarstwo Leśne Lasy Państwowe
Nadleśnictwo Żmigród
ul. Parkowa 4a

55 – 140 Żmigród

WARUNKI PRZYŁĄCZENIA do sieci wodociągowej nieruchomości położonej w m. Niezgoda

Na podstawie § 19 pkt.2 Regulaminu dostarczania wody i odprowadzania ścieków oraz w związku z wnioskiem nr 203 z dnia 22.01.2019 r, Miejski Zakład Gospodarki Komunalnej w Żmigrodzie Sp. z o.o. informuje, że dostawę wody do projektowanego obiektu w miejscowości Niezgoda, dz.nr 375 AM-1, będzie możliwa po spełnieniu następujących warunków:

Przyłącze wodociągowe należy wykonać według projektu technicznego przyłącza wodociągowego uzgodnionego z dostawcą wody tj. Miejskim Zakładem Gospodarki Komunalnej Sp. z o.o. w Żmigrodzie ul. Poznańska 6,

Projektować według następujących zasad:

1. Miejsce włączenia wody – istniejąca sieć PEHD 90 mm / jak zaznaczono kolorem niebieskim na załączniku graficznym/.
2. Ciśnienie w sieci wodociągowej w rejonie miejsca włączenia wynosi aktualnie ok.0,25 MPa.
3. Do budowy przyłącza wodociągowego zaleca się stosowanie rur PEHD o odpowiedniej średnicy, odpowiednio oznakowanych taśmą ostrzegawczą - lokalizacyjną oraz zasuw klinowych z miękkim uszczelnieniem.
4. Wodomierz zamontować w komorze technicznej w budynku na konsoli wodomierzowej w pozycji poziomej, w miejscu wydzielonym, suchym, łatwo dostępnym, zabezpieczonym przed zalaniem wodą, działaniem mrozu oraz możliwością uszkodzenia. Za zestawem wodomierzowym należy przewidzieć stosowne zabezpieczenie przed wtórnym zanieczyszczeniem wody w sieci, wynikające z normy PN-EN 1717:2002
5. Po wykonaniu przyłącza należy wykonać inwentaryzację geodezyjną powykonawczą przyłącza przez uprawnionego geodetę.
6. Warunki pozostają aktualne przez okres dwóch lat..
7. Po wybudowaniu przyłącza wodociągowego zostanie zawarta umowa o dostawę wody, która określi odpowiedzialność za przyłącze oraz sposób rozliczeń za świadczone usługi. Do zawarcia umowy niezbędny jest dokument stwierdzający własność nieruchomości. W przypadku współwłasności umowa może zostać zawarta z właścicielem lub współwłaścicielami posiadającymi łącznie powyżej 50% udziałów.

Uwagi dodatkowe:


- 1) Zasady użytkowania i eksploatacji przyłączy wodociągowych określone są w „Regulaminie dostarczania wody i odprowadzania ścieków” dostępnym w Biurze MZGK Sp. z o.o. w Żmigrodzie ul. Poznańska 6.
- 2) W sprawach dotyczących warunków technicznych można kontaktować się z Kierownikiem Działu Komunalnego Edwardem Szaniawskim tel. 71 385 30 31 w.37, 603 796 352.

Otrzymują:

1. Adresat+zał.graf.
2. a/a

PREZES ZARZĄDU

Małgorzata Holówka

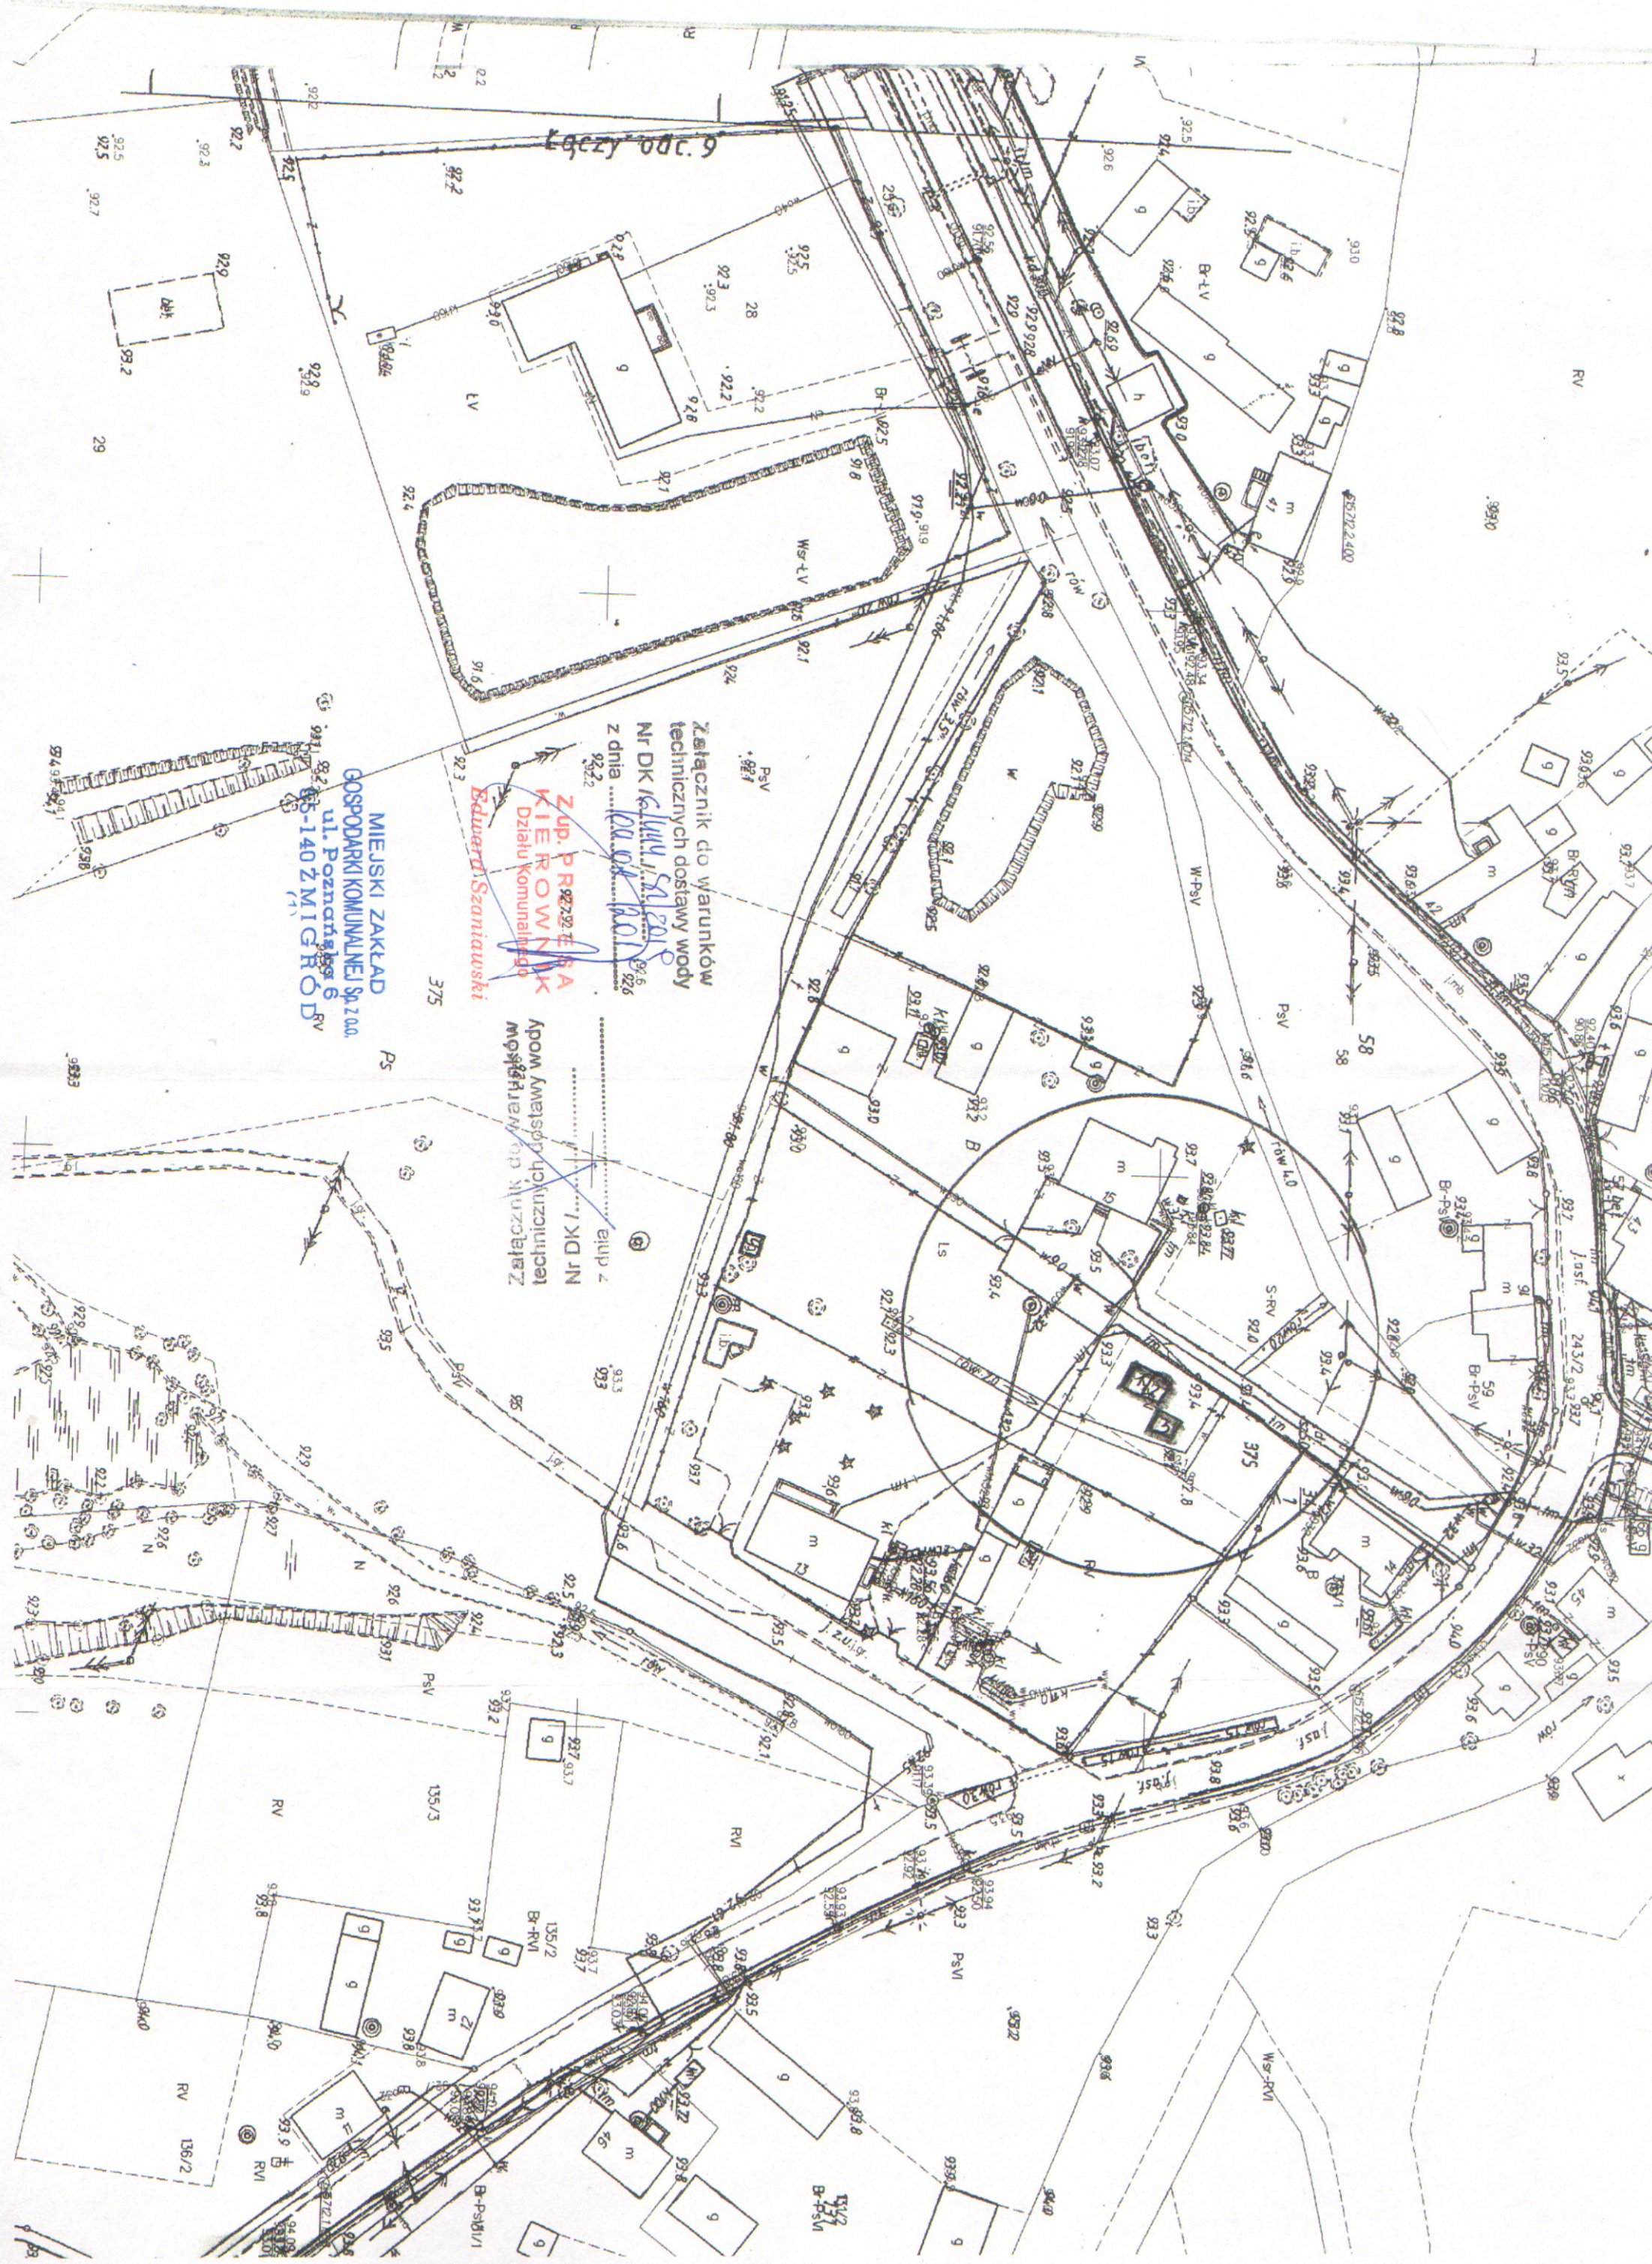

Łęczy 001.9

MIEJSKI ZAKŁAD
GOSPODARKI KOMUNALNEJ Sp. z o.o.
ul. Poznańska 6
65-140 ZMIĘGROD

**ZUP. PRZETW. SA
KIEROWNIK
Działu Komunalnego**
Edward Szaniawski

Załącznik do warunków
technicznych dostawy wody
Nr DK 16111/1.1.2018
z dnia 16.04.2018

Wzrosty techniczne
miejscowości
miejscowości
miejscowości

