


Zakres dzierżawy MOP III Wierzchowisko Zachód
o powierzchni ok. 12,31 ha

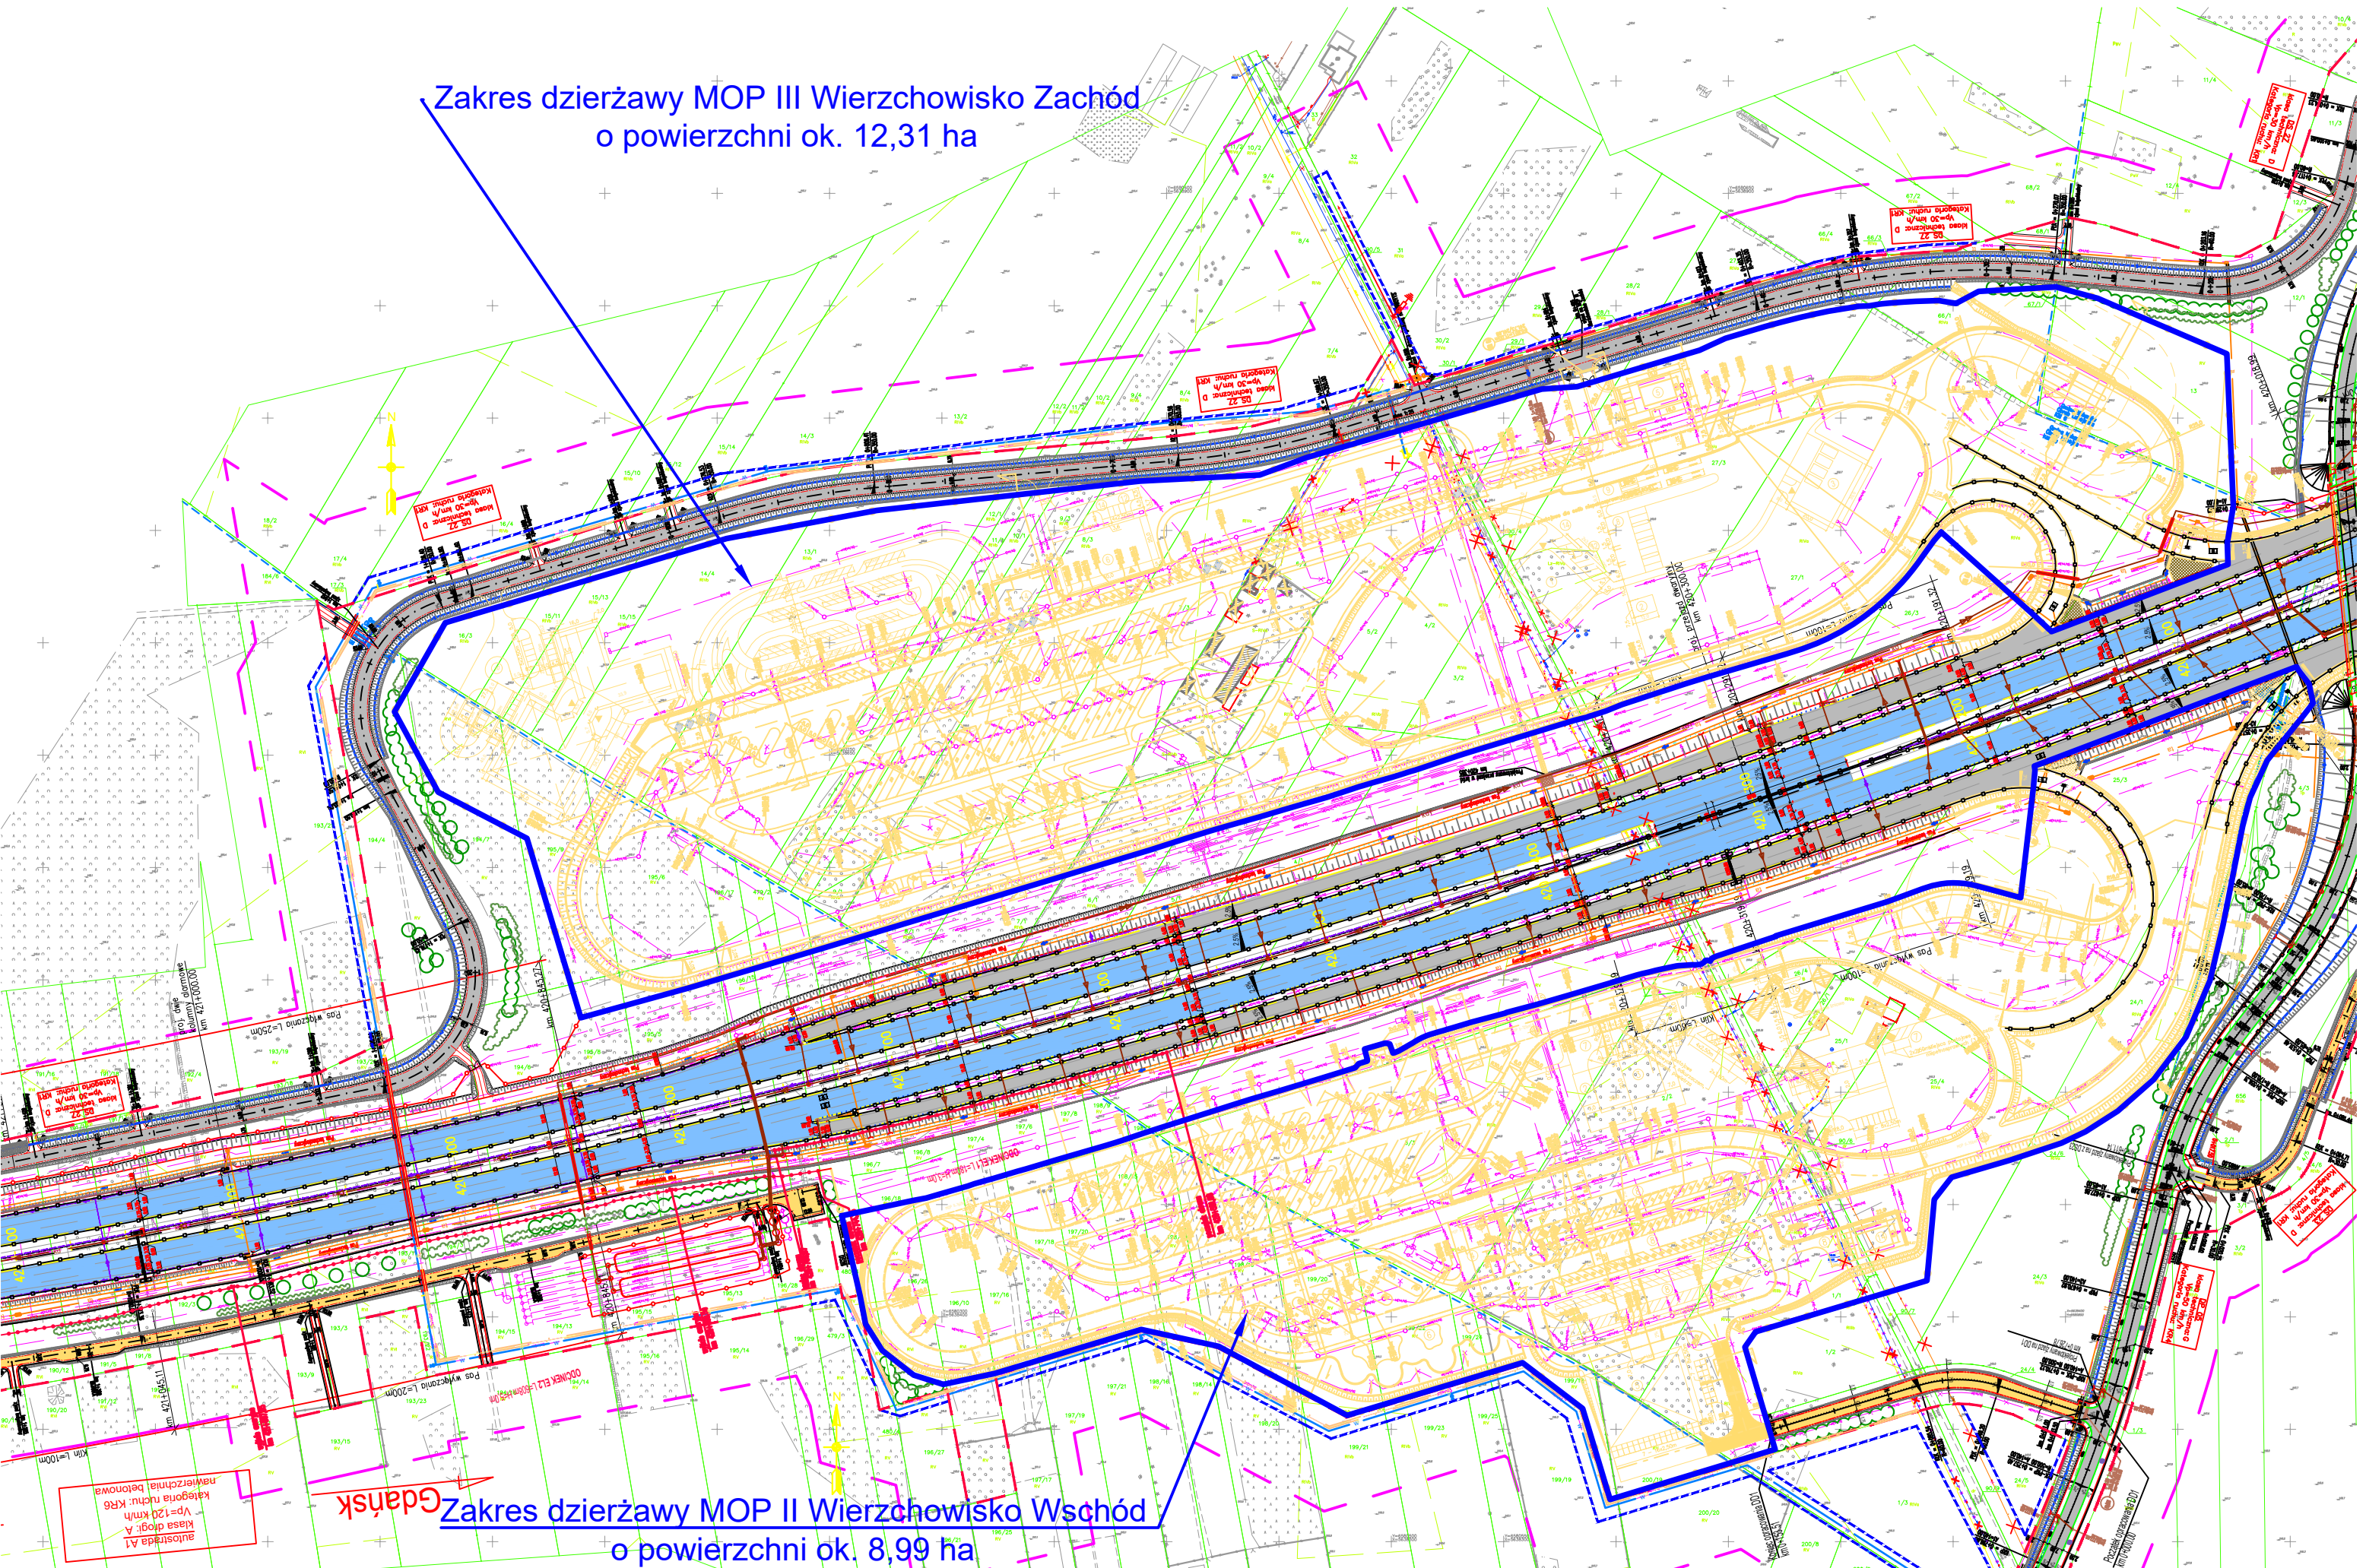

Zakres dzierżawy MOP II Wierzchowisko Wschód
o powierzchni ok. 8,99 ha

Gdańsk