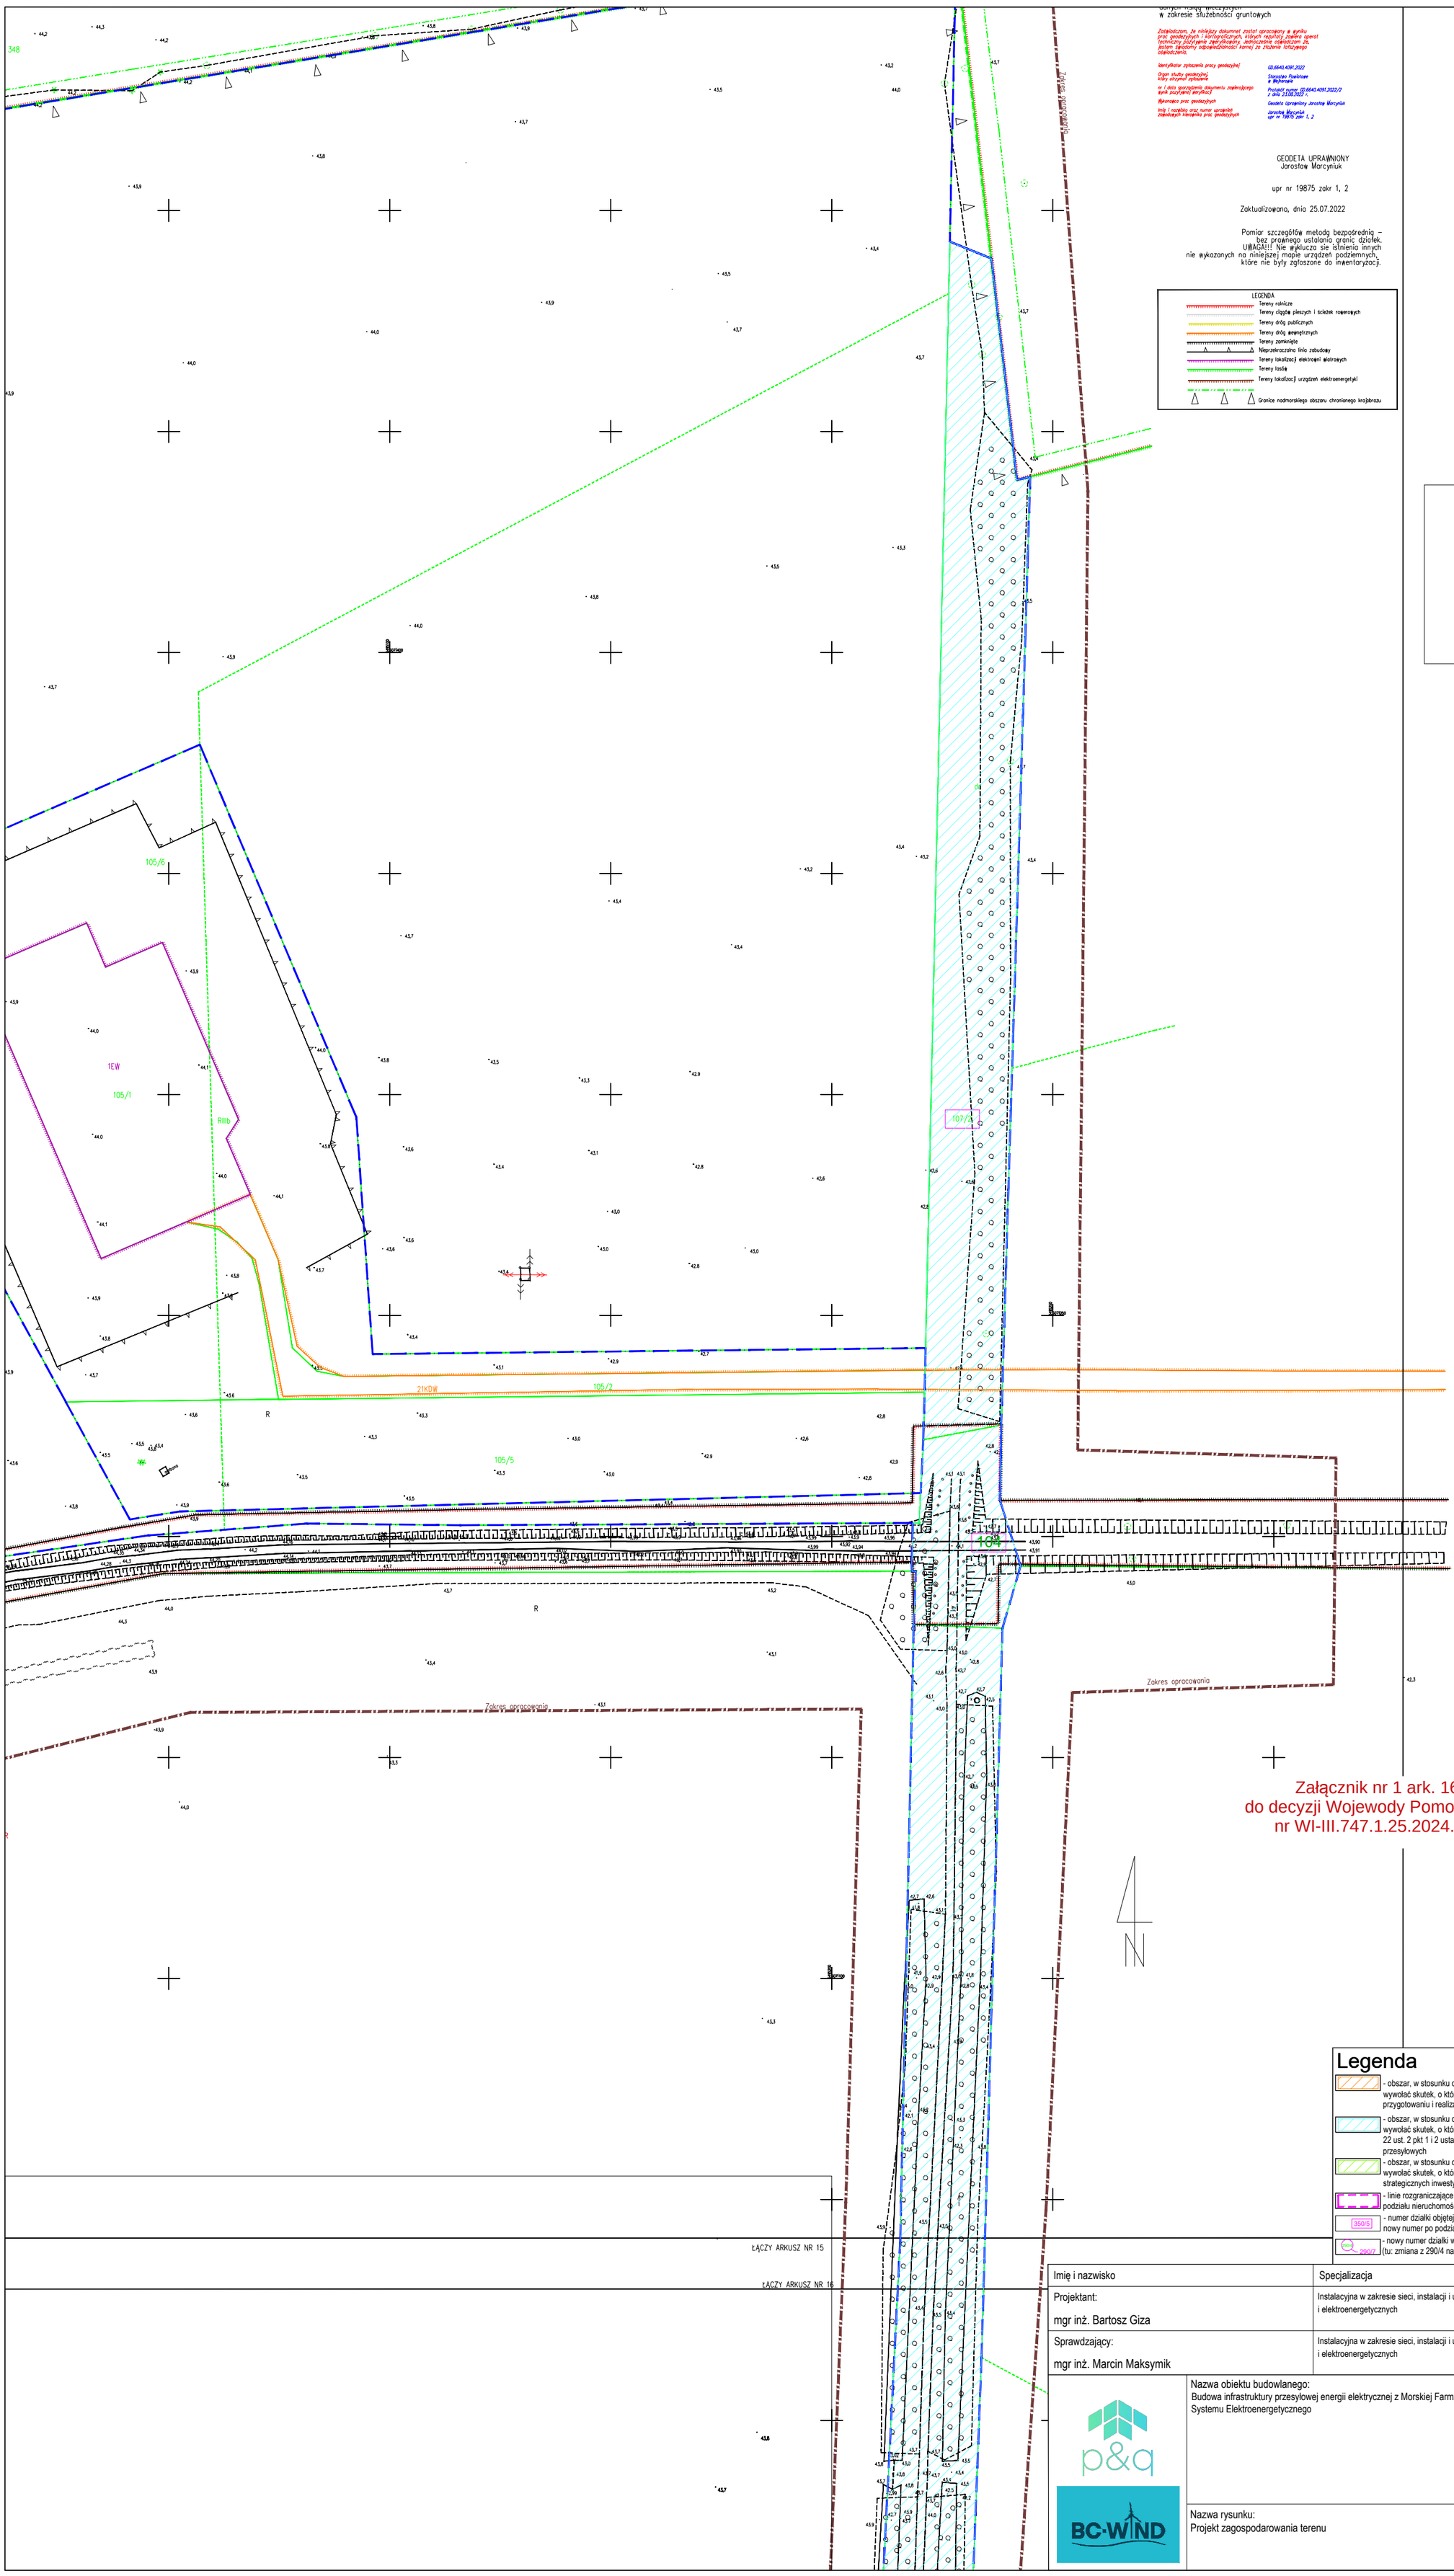

w zakresie służebności gruntowych

Zaświadczam, że niniejszy dokument został opracowany w wyniku prac geodezyjnych i kartograficznych, których rezultaty zawiera operat techniczny pozytywnie zweryfikowany. Jednocześnie oświadczam że, jestem świadomy odpowiedzialności karnej za złożenie fałszywego oświadczenia.

Identyfikator zgłoszenia pracy geodezyjnej	*GD.6640.4091.2022*
Organ służby geodezyjnej, który otrzymał zgłoszenie	*Starostwo Powiatowe w Wejherowie*
nr i data sporządzenia dokumentu zawierającego wynik pozytywnej weryfikacji	*Protokół numer GD.6640.4091.2022/2 z dnia 25.08.2022 r.*
Wykonawca prac geodezyjnych	*Geodeta Uprawniony Jarosław Marcyniuk*
Imię i nazwisko oraz numer uprawnień zawodowych kierownika prac geodezyjnych	*Jarosław Marcyniuk upr nr 19875 zakr 1, 2*

GEODETA UPRAWNIONY
Jarosław Marcyniuk

upr nr 19875 zakr 1, 2

Zaktualizowano, dnia 25.07.2022

Pomiar szczegółów metodą bezpośrednią – bez prawnego ustalania granic działek.
UWAGA!!! Nie wyklucza sie istnienia innych nie wykazanych na niniejszej mapie urządzeń podziemnych, które nie były zgłoszone do inwentaryzacji.

LEGENDA
- Tereny rolnicze
- Tereny ciągów pieszych i ścieżek rowerowych
- Tereny dróg publicznych
- Tereny dróg wewnętrznych
- Tereny zamknięte
- Nieprzekraczalna linia zabudowy
- Tereny lokalizacji elektrowni wiatrowych
- Tereny lasów
- Tereny lokalizacji urządzeń elektroenergetyki
- Granice nadmorskiego obszaru chronionego krajobrazu

GEODETA UPRAWNIONY
Jarosław Marcyniuk
ul. Żwirowa 21, 84-240-Reda
upr nr 19875 zakr 1, 2
NIP 583 166 39 35

ARKUSZ NR 15
MAPA DO CELÓW PROJEKTOWYCH
1:500

Województwo: POMORSKIE
Powiat: wejherowski
Gmina: Choczewo
Obręb: Kierzkowo 0016, Lublewo 0012
Działka nr: 350 i inne
ID: GD.6640.4091.2022
UKŁAD 2000, H (PL-EVRF2007-NH)

ZESPÓŁ UZGADNIANIA DOKUMENTACJI PROJEKTOWEJ STAROSTWA POWIATOWEGO W
w zakresie opracowania mapy nie występują projektowane urządzenia uzgodnione w ZUDP - zgodnie z treścią mapy

w zakresie opracowania nie badano danych Ksiąg Wieczystych w zakresie służebności gruntowych

Zaświadczam, że niniejszy dokument został opracowany w wyniku prac geodezyjnych i kartograficznych, których rezultaty zawiera operat techniczny pozytywnie zweryfikowany. Jednocześnie oświadczam że, jestem świadomy odpowiedzialności karnej za złożenie fałszywego oświadczenia.

Identyfikator zgłoszenia pracy geodezyjnej	*GD.6640.4091.2022*
Organ służby geodezyjnej, który otrzymał zgłoszenie	*Starostwo Powiatowe w Wejherowie*
nr i data sporządzenia dokumentu zawierającego wynik pozytywnej weryfikacji	*Protokół numer GD.6640.4091.2022/2 z dnia 25.08.2022 r.*
Wykonawca prac geodezyjnych	*Geodeta Uprawniony Jarosław Marcyniuk*
Imię i nazwisko oraz numer uprawnień zawodowych kierownika prac geodezyjnych	*Jarosław Marcyniuk, upr nr 19875 zakr 1, 2*

Signed by / Podpisano przez: Jarosław Marcyniuk Geodeta Uprawniony Jarosław Marcyniuk
Date / Data: 2022-11-16 15:29

GEODETA UPRAWNIONY
Jarosław Marcyniuk

upr nr 19875 zakr 1, 2

Zaktualizowano, dnia 25.07.2022

Pomiar szczegółów metodą bezpośrednią - bez prawnego ustalania granic działek.
UWAGA!!! Nie wyklucza sie istnienia innych nie wykazanych na niniejszej mapie urządzeń podziemnych, które nie były zgłoszone do inwentaryzacji.

LEGENDA
- Tereny rolnicze
- Tereny ciągów pieszych i ścieżek rowerowych
- Tereny dróg publicznych
- Tereny dróg wewnętrznych
- Tereny zamknięte
- Nieprzekraczalna linia zabudowy
- Tereny lokalizacji elektrowni wiatrowych
- Tereny lasów
- Tereny lokalizacji urządzeń elektroenergetyki
- Granice nadmorskiego obszaru chronionego krajobrazu

Załącznik nr 1 ark. 16
do decyzji Wojewody Pomorskiego
nr WI-III.747.1.25.2024.AM

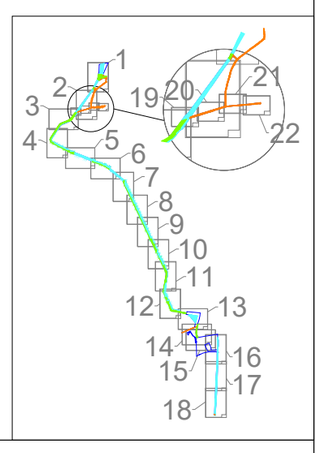

Legenda

- obszar, w stosunku do którego decyzja o ustaleniu lokalizacji strategicznej inwestycji w zakresie sieci przesyłowej ma wywołać skutek, o którym mowa z art. 22. ust. 5, w związku z art. 22 ust. 1 ustawy z dn. 24 lipca 2015 r. o przygotowaniu i realizacji strategicznych inwestycji w zakresie sieci przesyłowych
- obszar, w stosunku do którego decyzja o ustaleniu lokalizacji strategicznej inwestycji w zakresie sieci przesyłowej ma wywołać skutek, o którym mowa w art. 22 ust. 1, w tym obszaru objętego zakazem lub nakazem, o którym mowa w art. 22 ust. 2 pkt 1 i 2 ustawy z dnia 24 lipca 2015 r. o przygotowaniu i realizacji strategicznych inwestycji w zakresie sieci przesyłowych
- obszar, w stosunku do którego decyzja o ustaleniu lokalizacji strategicznej inwestycji w zakresie sieci przesyłowej ma wywołać skutek, o którym mowa w art. 23 ust. 1a ustawy z dn. 24 lipca 2015 r. o przygotowaniu i realizacji strategicznych inwestycji w zakresie sieci przesyłowych
- linie rozgraniczające teren inwestycji, które stanowią linie podziału nieruchomości, zgodnie z art. 19 ust. 1 Ustawy
- granica terenu objętego wnioskiem
- 350/5 - numer działki objętej wnioskiem; nowy numer po podziale nieruchomości
- 101 - numer działki objętej wnioskiem; działka nie objęta podziałem
- 290/4 290/7 - nowy numer działki w związku z jej podzieleniem (tu: zmiana z 290/4 na 290/7)

Imię i nazwisko	Specjalizacja	Nr uprawnień
Projektant: mgr inż. Bartosz Giza	Instalacyjna w zakresie sieci, instalacji i urządzeń elektrycznych i elektroenergetycznych	PDL/0067/POOE/12
Sprawdzający: mgr inż. Marcin Maksymik	Instalacyjna w zakresie sieci, instalacji i urządzeń elektrycznych i elektroenergetycznych	POM/0308/PWBE/17

p&q
BC-WIND

Nazwa obiektu budowlanego:
Budowa infrastruktury przesyłowej energii elektrycznej z Morskiej Farmy Wiatrowej BC-Wind do Krajowego Systemu Elektroenergetycznego

Numer projektu: 2022_061
Format: A2 | Skala: 1:1000
Data utworzenia: 2024.09.20
Data sprawdzenia: 2024.09.20

Nazwa rysunku:
Projekt zagospodarowania terenu

Nr rysunku: BC-MFW-DRA
Arkusz: 16/22