
 
 
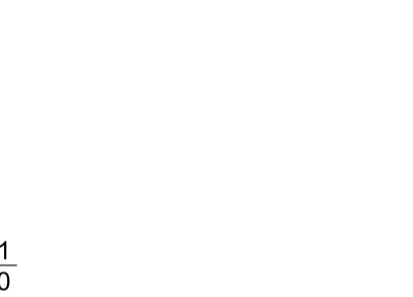
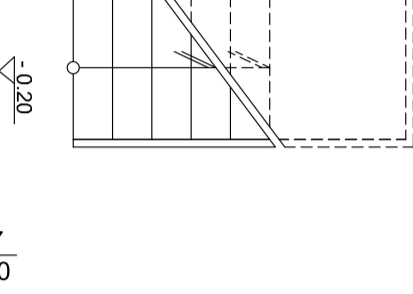
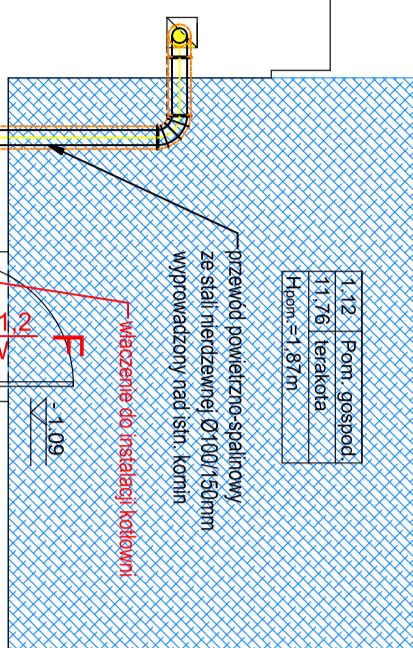


ISTNIEJĄCY BUDYNEK
NIE OBJĘTY OPRACOWANIEM

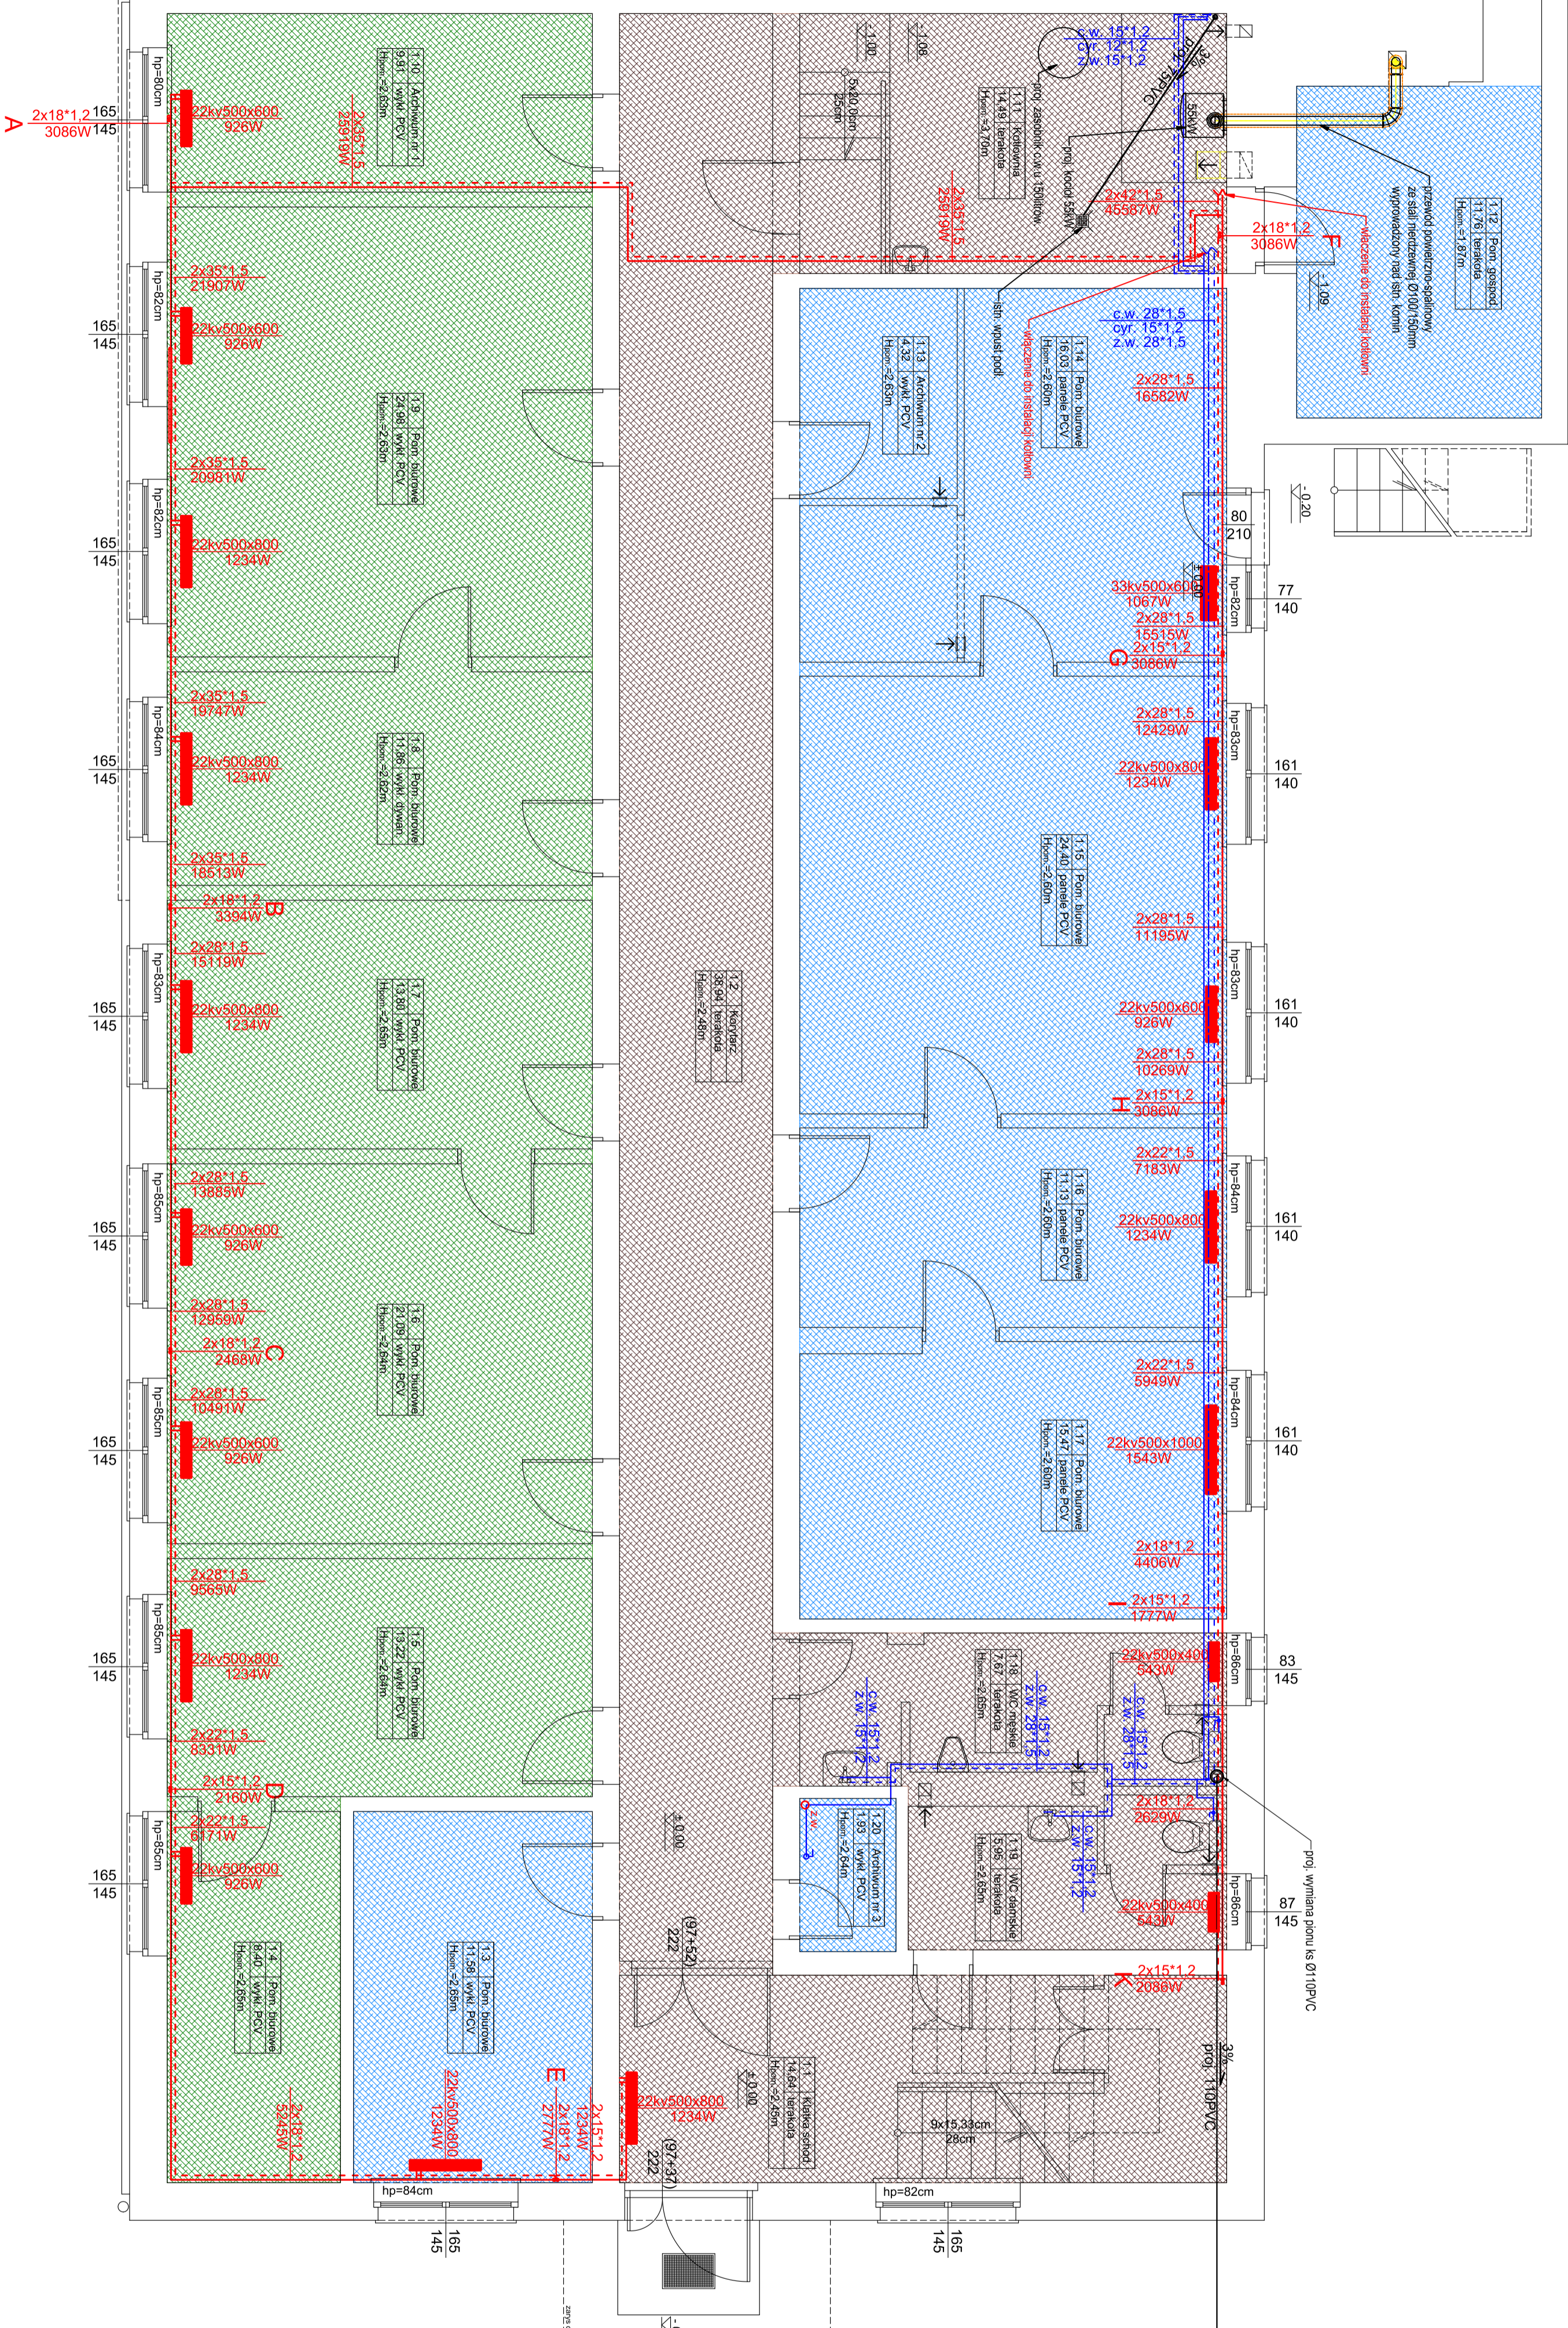

Oznaczenia:


- - - - - instalacja c.o.
- - - - - instalacja kanalizacji sanitarnej
- - - - - instalacja c.w. z w. cyrk.

powierzchnia użytkowana przez GDDKA
Oddział Szczecin
Rejon Dróg Krajowych w Stargardzie

powierzchnia użytkowana przez
Zarząd Dróg Powiatowych w Stargardzie

powierzchnia użytkowana przez ZZW Koszalin
Rejon Dróg Wojewódzkich w Stargardzie

powierzchnia wspólna

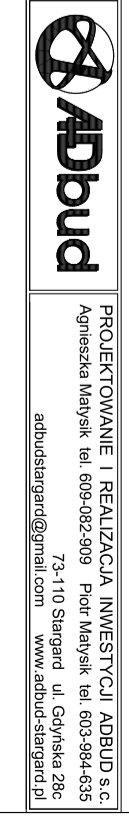

PROJEKTOWANIE I REALIZACJA INWESTYCJI ADBUD S.C. Agencja Biuro Architektury i Inżynierii Lądowej ul. Bydgoska 13/15, 73-110 Stargard tel. 60-384-620, 60-384-621 www.adbud-stargard.pl	
Zamawiający: GDDKA Oddział Szczecin Rejon Dróg Krajowych w Stargardzie	Inwestor: Zarząd Dróg Powiatowych w Stargardzie
Wykonawca: ZZW Koszalin Rejon Dróg Wojewódzkich w Stargardzie	Projektant: ADBud S.C.
Tytuł projektu: Instalacja c.o., wod.-kan.	Skala: 1:50
Data: 24/2021	Strona: 2