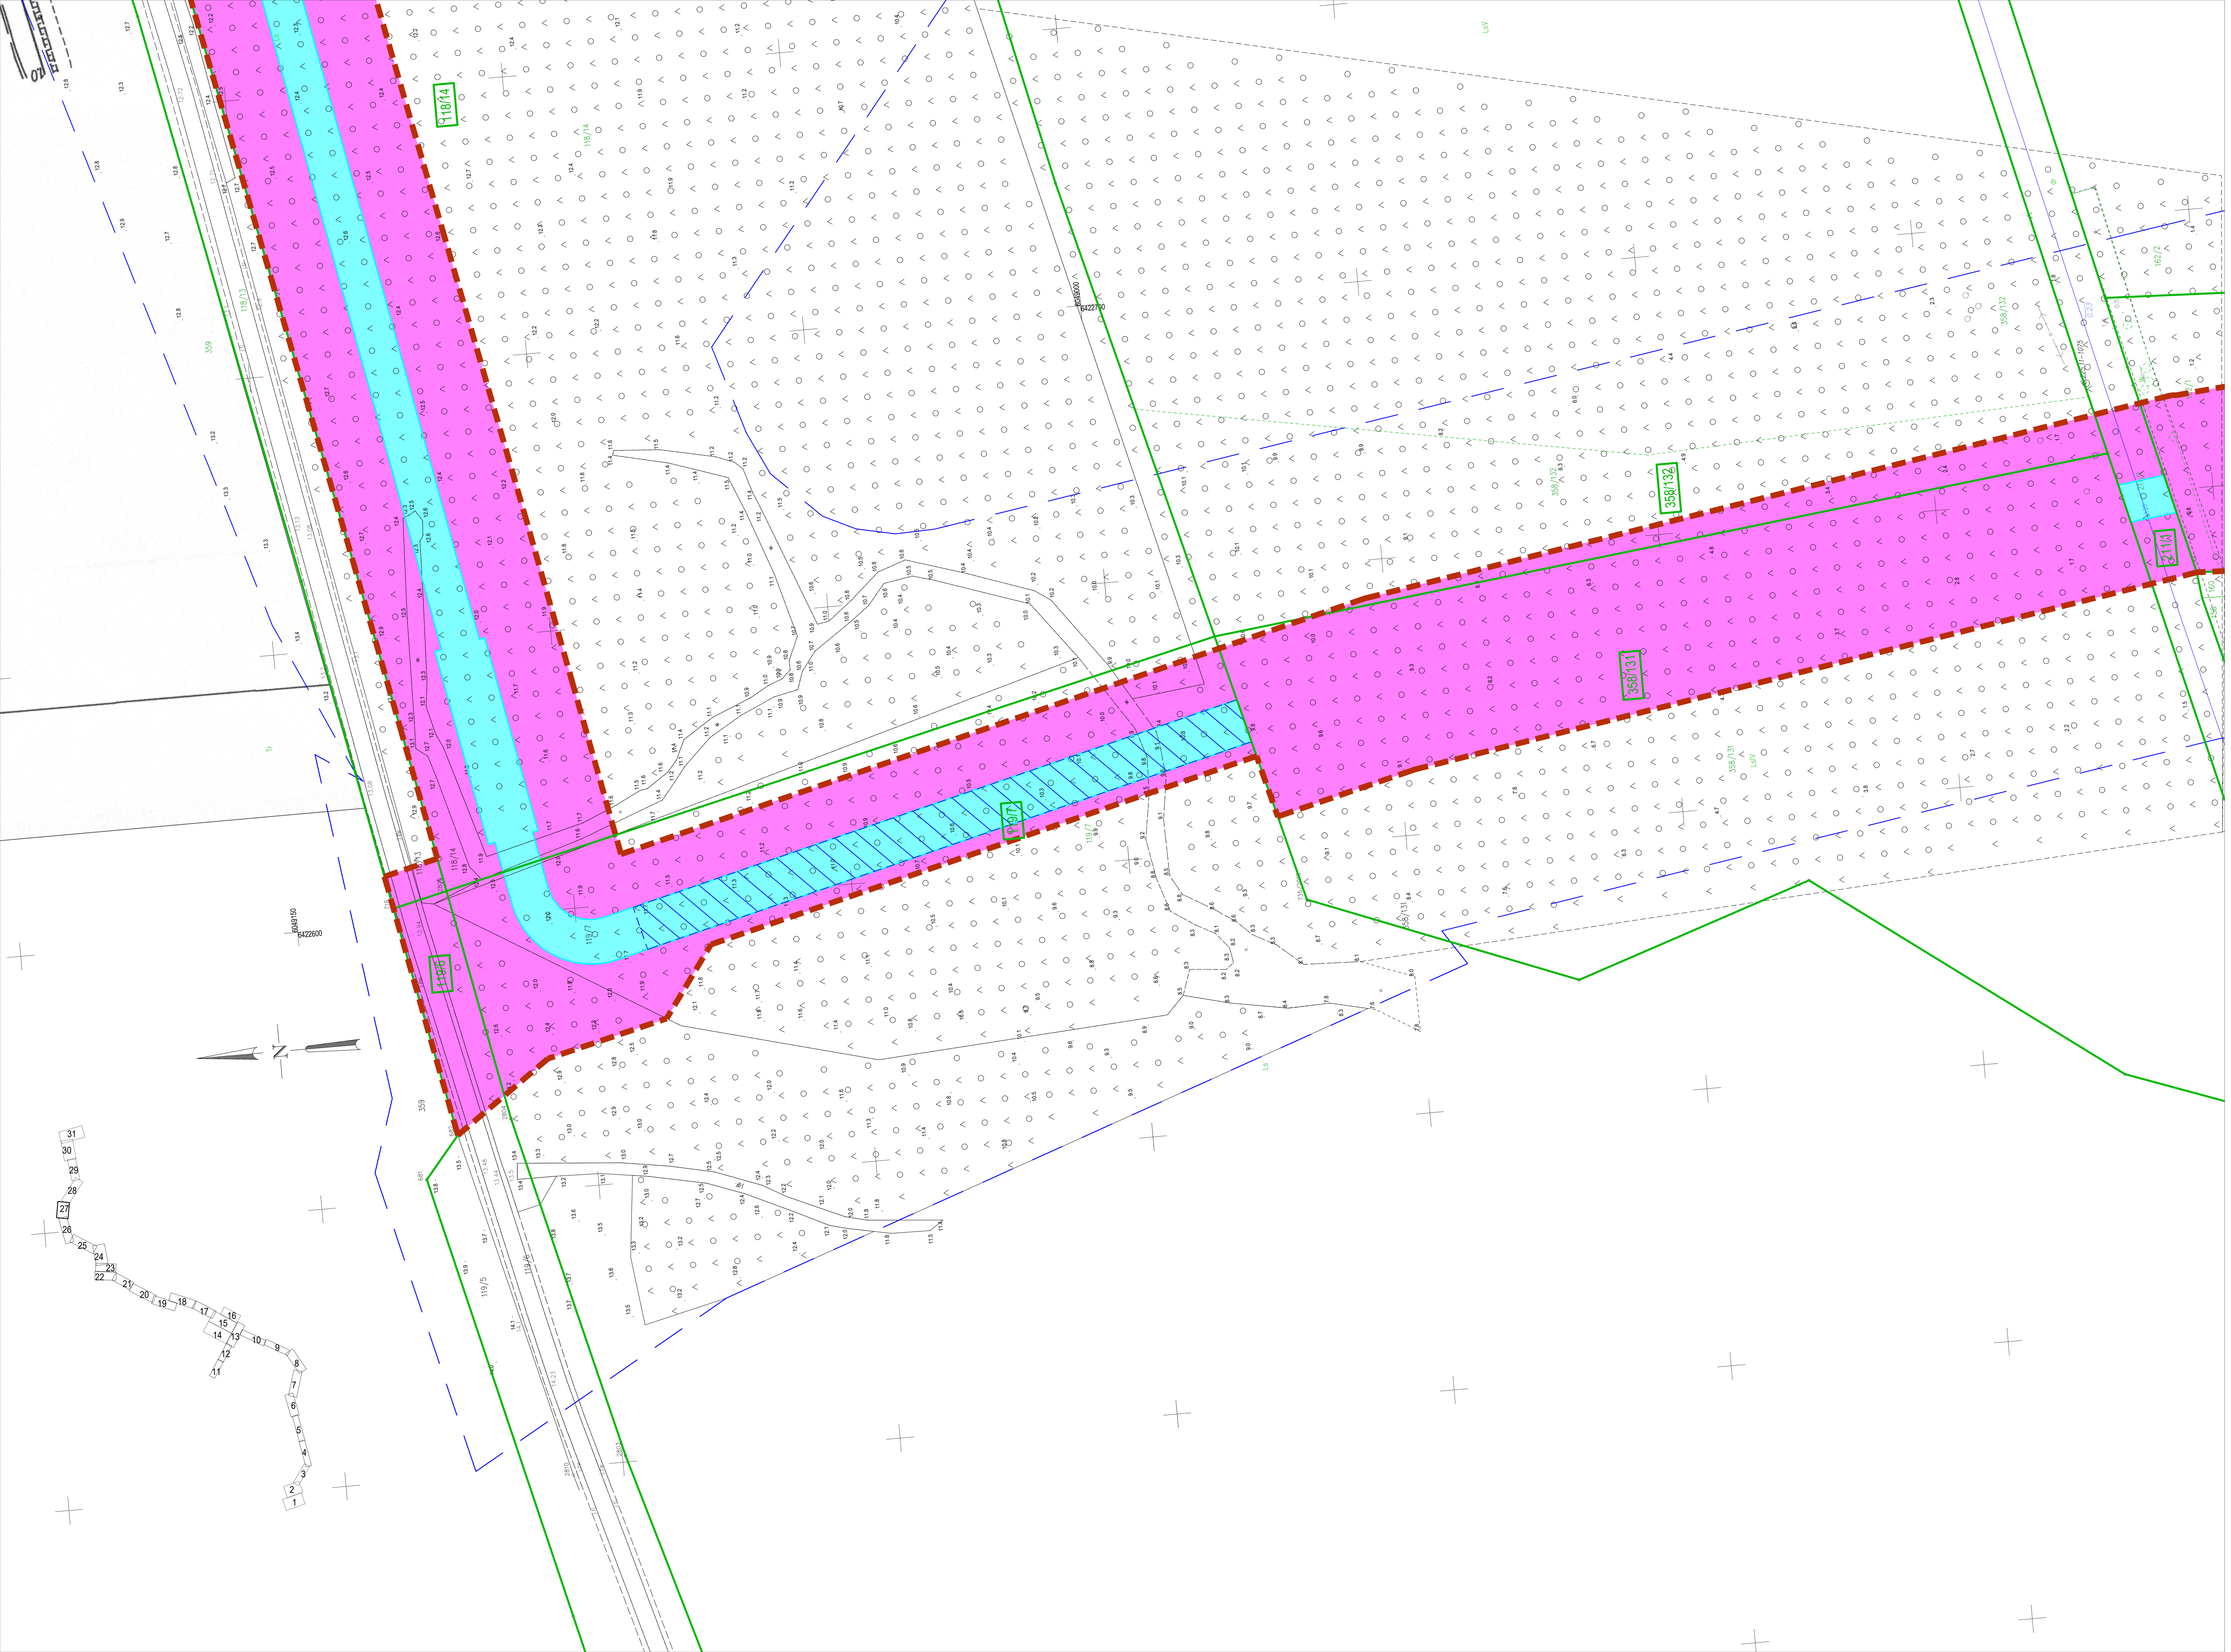

PGI PLAN B sp. z o.o.
ul. 12 Lutego 25
82-300 Elbląg
tel. 502 764 974

Krzysztof Mieszanek

Elektronicznie podpisany przez Krzysztof Mieszanek
Data: 2024.01.08 15:32:05 +01'00'

Kierownik prac geodezyjnych: Krzysztof Mieszanek, nr upr. zaw. 19794

mgr inż. Krzysztof Mieszanek
GEODETA UPRAWNIONY
nr upr. zaw. 19794

MAPA DO CELÓW PROJEKTOWYCH ARK. 27 (31)

Nazwa miejscowości \ obiekt	MFW Bałtyk II i MFW ałtykB III
Oznaczenie kancelaryjne zgłoszenia pracy geodezyjnej:	6640.5133.2022, 6640.2053.2023
Jednostka ewidencyjna:	Ustka [221210_2]
Obręb ewidencyjny:	obr. Lędowo [0009] dz. 359, 118/13, 118/14, 119/7, 358/131, 358/132, 211/1, 158, 160, 162/1, 162/2
Skala mapy:	1:500
Układ wysokości:	PL-EVRF2007-NH
Układ współrzędnych prostokątnych płaskich: 2000/6	
Oznaczenie granic obszaru, który był przedmiotem aktualizacji:	
Data opracowania mapy:	14.06.2023 r.

Granice działek ewidencyjnych wniesiono na podstawie współrzędnych pozyskanych z PODGiK w Słupsku
Nie wyklucza się istnienia w terenie innych nie wykazanych na niniejszej mapie urządzeń podziemnych, które nie były zgłoszone do inwentaryzacji.

Oświadczam, że niniejszy dokument został opracowany w wyniku prac geodezyjnych i kartograficznych, których rezultaty zawiera operat techniczny pozytywnie zweryfikowany. Jednocześnie informuję, że jestem świadomy odpowiedzialności karnej za złożenie fałszywego oświadczenia	
Identyfikator zgłoszenia prac geodezyjnych	6640.5133.2022
Organ służby geodezyjnej, który otrzymał zgłoszenie	Starosta Słupski
Wykonawca prac geodezyjnych	PGI PLAN B sp. z o.o. ul. 12-go Lutego 25 82-300 Elbląg
Nr oraz data sporządzenia dokumentu zawierającego wynik pozytywnej weryfikacji	Protokół Weryfikacji NR 6640.5133.2022_43684 z dnia 06.06.2023
Imię i nazwisko oraz nr uprawnień zawodowych kierownika prac	Krzysztof Mieszanek Nr uprawnień 19794

Oświadczam, że niniejszy dokument został opracowany w wyniku prac geodezyjnych i kartograficznych, których rezultaty zawiera operat techniczny pozytywnie zweryfikowany. Jednocześnie informuję, że jestem świadomy odpowiedzialności karnej za złożenie fałszywego oświadczenia	
Identyfikator zgłoszenia prac geodezyjnych	6640.2053.2023
Organ służby geodezyjnej, który otrzymał zgłoszenie	Starosta Słupski
Wykonawca prac geodezyjnych	PGI PLAN B sp. z o.o. ul. 12-go Lutego 25 82-300 Elbląg
Nr oraz data sporządzenia dokumentu zawierającego wynik pozytywnej weryfikacji	Protokół Weryfikacji NR NR 6640.2053.2023_44129 z dnia 03.07.2023
Imię i nazwisko oraz nr uprawnień zawodowych kierownika prac	Krzysztof Mieszanek Nr uprawnień 19794

Oświadczam, że niniejszy dokument został opracowany w wyniku prac geodezyjnych i kartograficznych, których rezultaty zawiera operat techniczny pozytywnie zweryfikowany. Jednocześnie informuję, że jestem świadomy odpowiedzialności karnej za złożenie fałszywego oświadczenia	
Identyfikator zgłoszenia prac geodezyjnych	6640.4127.2023
Organ służby geodezyjnej, który otrzymał zgłoszenie	Starosta Słupski
Wykonawca prac geodezyjnych	PGI PLAN B sp. z o.o. ul. 12-go Lutego 25 82-300 Elbląg
Nr oraz data sporządzenia dokumentu zawierającego wynik pozytywnej weryfikacji	Protokół Weryfikacji NR 6640.4127.2023_46971 z dnia 11.12.2023
Imię i nazwisko oraz nr uprawnień zawodowych kierownika prac	Krzysztof Mieszanek Nr uprawnień 19794

Zał. Nr 2 Do pisma/dok. Nr 4678/23
Stron 1 data 2023-08-01

MAPA EWIDENCYJNA KOMPLEKSU WOJSKOWEGO K-4171 Ustka

Skala 1:1000 Arkusz: 2/2

TEREN ZAMKNIĘTY

Działka Nr: 90/6, 113/2, 113/3, 114/3, 117/5, 357/8, 357/24, 359
obręb: *0009 Lędowo*
gmina: *221210_2 G. Ustka*
powiat: *słupski*

Mapa w postaci numerycznej wykonana na podstawie danych pozyskanych metodą łączoną (pomiar bezpośredni, digitalizacja).
- wydruk mapy przygotował: Barbara Gosz

Za zgodność z materiałami geodezyjnymi znajdującymi się w zasobie geodezyjnym RZI w Gdyni

Rozpowszechnianie, rozprowadzanie i reprodukowanie niniejszego dokumentu wymaga zezwolenia RZI w Gdyni, zgodnie z ustawą z dnia 17 maja 1989 r. Prawo geodezyjne i kartograficzne (Dz.U. Nr 193 poz. 1287 z dnia 19.10.2010)
Gdynia, dnia 31.07.2023
SAMODZIELNY INSPEKTOR WYDZIAŁU NIERUCHOMOŚCI I ZAKWATEROWANIA WOJSK Rejonowego Zarządu Infrastruktury w Gdyni
Imię i nazwisko, stanowisko osoby upoważnionej
Barbara GOSZ

UZGODNIENIE WYDZIAŁU NIERUCHOMOŚCI I ZAKWATEROWANIA WOJSK RZI w Gdyni
KIEROWNIK SEKCJI GEODEZJI I GOSPODARKI NIERUCHOMOŚCIAMI WYDZIAŁU NIERUCHOMOŚCI I ZAKWATEROWANIA WOJSK Rejonowego Zarządu Infrastruktury w Gdyni
01.09.2023
mgr Jerzy KASZTELNIK

Legenda:

- 90/7 — Numer działki objętej wnioskiem
- Granica działki objętej wnioskiem
- Granica terenu objętego wnioskiem
- Obszar działki objętej wnioskiem, dla której decyzja o ustaleniu lokalizacji strategicznej inwestycji dla zespołu urządzeń do wyprowadzenia mocy z Morskiej Farmy Wiatrowej MFW Bałtyk II ma wywołać skutek z art. 22 ust. 1 oraz ust. 2 pkt. 1), 2) i 3) Ustawy z dnia 24 lipca 2015 r. o przygotowaniu i realizacji strategicznych inwestycji w zakresie sieci przesyłowych.
- Obszar działki objętej wnioskiem, dla której decyzja o ustaleniu lokalizacji strategicznej inwestycji dla zespołu urządzeń do wyprowadzenia mocy z Morskiej Farmy Wiatrowej MFW Bałtyk II ma wywołać skutek z art. 22 ust. 1 w związku z ust. 5 Ustawy z dnia 24 lipca 2015 r. o przygotowaniu i realizacji strategicznych inwestycji w zakresie sieci przesyłowych.
- Obszar działki objętej wnioskiem, dla której decyzja o ustaleniu lokalizacji strategicznej inwestycji dla zespołu urządzeń do wyprowadzenia mocy z Morskiej Farmy Wiatrowej MFW Bałtyk II ma wywołać skutek z art. 22 ust. 1 oraz ust. 2 pkt. 1) i 2) Ustawy z dnia 24 lipca 2015 r. o przygotowaniu i realizacji strategicznych inwestycji w zakresie sieci przesyłowych.

Zamawiający:
equinor | Polenergia
MFW Bałtyk II Sp. z o.o.
ul. Krucza 24/26
00-526 Warszawa

Jednostka projektowa:
PROJMORS Biuro Projektów Budownictwa Morskiego
ul. Narwicka 2D,
80-557 Gdańsk
tel. +48 58 520 33 03
e-mail: projmors@projmors.pl

ENPROM®
ul. Taneczna 18c,
02-829 Warszawa
tel. +48 22 203 41 58
e-mail: office@enprom.pl

Nazwa inwestycji:

Budowa zespołu urządzeń służących do wyprowadzenia mocy z Morskiej Farmy Wiatrowej MFW Bałtyk II - odcinek lądowej infrastruktury przyłączeniowej

Faza:

DECYZJA O USTALENIU LOKALIZACJI STRATEGICZNEJ INWESTYCJI

Tytuł rysunku:

Załącznik nr 7 do wniosku o wydanie decyzji o ustaleniu lokalizacji strategicznej inwestycji w zakresie Inwestycji pn. "Budowa zespołu urządzeń służących do wyprowadzenia mocy z Morskiej Farmy Wiatrowej MFW Bałtyk II - odcinek lądowej infrastruktury przyłączeniowej"

Nr rysunku:	Skala:	Data:
20/24	1:500	02.2024