


BUDYNEK G

SCHEMAT:

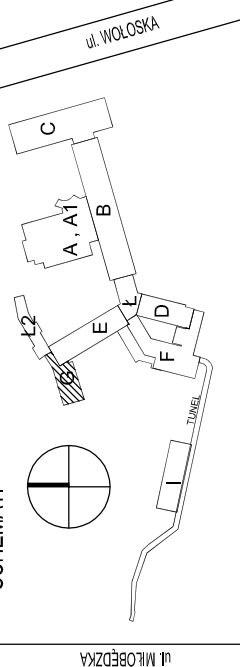

LEGENDA:


- INSTALACJE ELEKTRYCZNE:
- ŚWIATŁO ELEKTRYCZNE
 - ŚWIATŁO TELETECHNICZNE
 - GRZEJNIK C.O.
 - INSTALACJA OGRZEWANIA
 - PRZETOKRÓP
 - CZUJKA
 - CZUJKA W PRZESTRZENI STROPOWEJ

GID ZESPÓŁ PROJEKTOWY

Grzegorz BREWCZYŃSKI
03-922 W-wa ul. Międzynarodowa 64/66A lok. 135
tel.: 22 813 67 60 tel/fax.: 22 813 67 49

Treść rysunku		INWENTARYZACJA	
BUDYNEK G - RZUT PARTERU			
Centralny Szpital Kliniczny MSW w Warszawie ul. Wołoska 137, 02-507 Warszawa			
Autorzy	Imię i Nazwisko	Upr. bud	Data
Projektant	arch. Beata Kłimińska	MA/01007	11.2014
Sprawdzający	arch. Aleksandra Machowska	MA/015/06	11.2014
Opracowujący	arch. Katarzyna Kociłdziej arch. Piotr Wieszorek arch. Etylia Najmida inż. Kacper Wiśniewski inż. Hubert Szymaniak		
Stadium proj.	INWENTARYZACJA BUDOWLANA	Skala	Nr rys.
		1:100	A-201

L.P.	POMIESZCZENIE	POWIERZCHNIA (m ²)
G.0.01	PRZEDSIONEK	4,60 m ²
G.0.02	KOMUNIKACJA	38,10 m ²
G.0.03	MAGAZYN	2,20 m ²
G.0.04	MAGAZYN	4,00 m ²
G.0.05	POM. SOCJALNE	28,70 m ²
G.0.06	POM. SŁUŻBOWE	14,30 m ²
G.0.07	LAZIENKA	12,20 m ²
G.0.08	TOALETA	1,40 m ²
G.0.09	TOALETA	1,40 m ²
G.0.10	SZATNIA	132,80 m ²
G.0.11	KIEROWNIK	17,30 m ²
G.0.12	POM. SŁUŻBOWE	15,20 m ²
G.0.13	KORYTARZ	29,00 m ²
G.0.14	KIEROWNIK	8,90 m ²
G.0.15	MAGAZYN WARSZYW	08,35 m ²
G.0.16	MAGAZYN	23,40 m ²
G.0.17	POM. GOSPOD.	3,40 m ²
G.0.18	PRZEDSIONEK	2,00 m ²
G.0.19	SZATNIA	13,40 m ²
G.0.20	LAZIENKA	9,00 m ²
G.0.21	ODPADKI	6,20 m ²
G.0.22	KL. SCHOD. EWAKUACYJNA	13,81 m ²
RAZEM		389,66 m ²

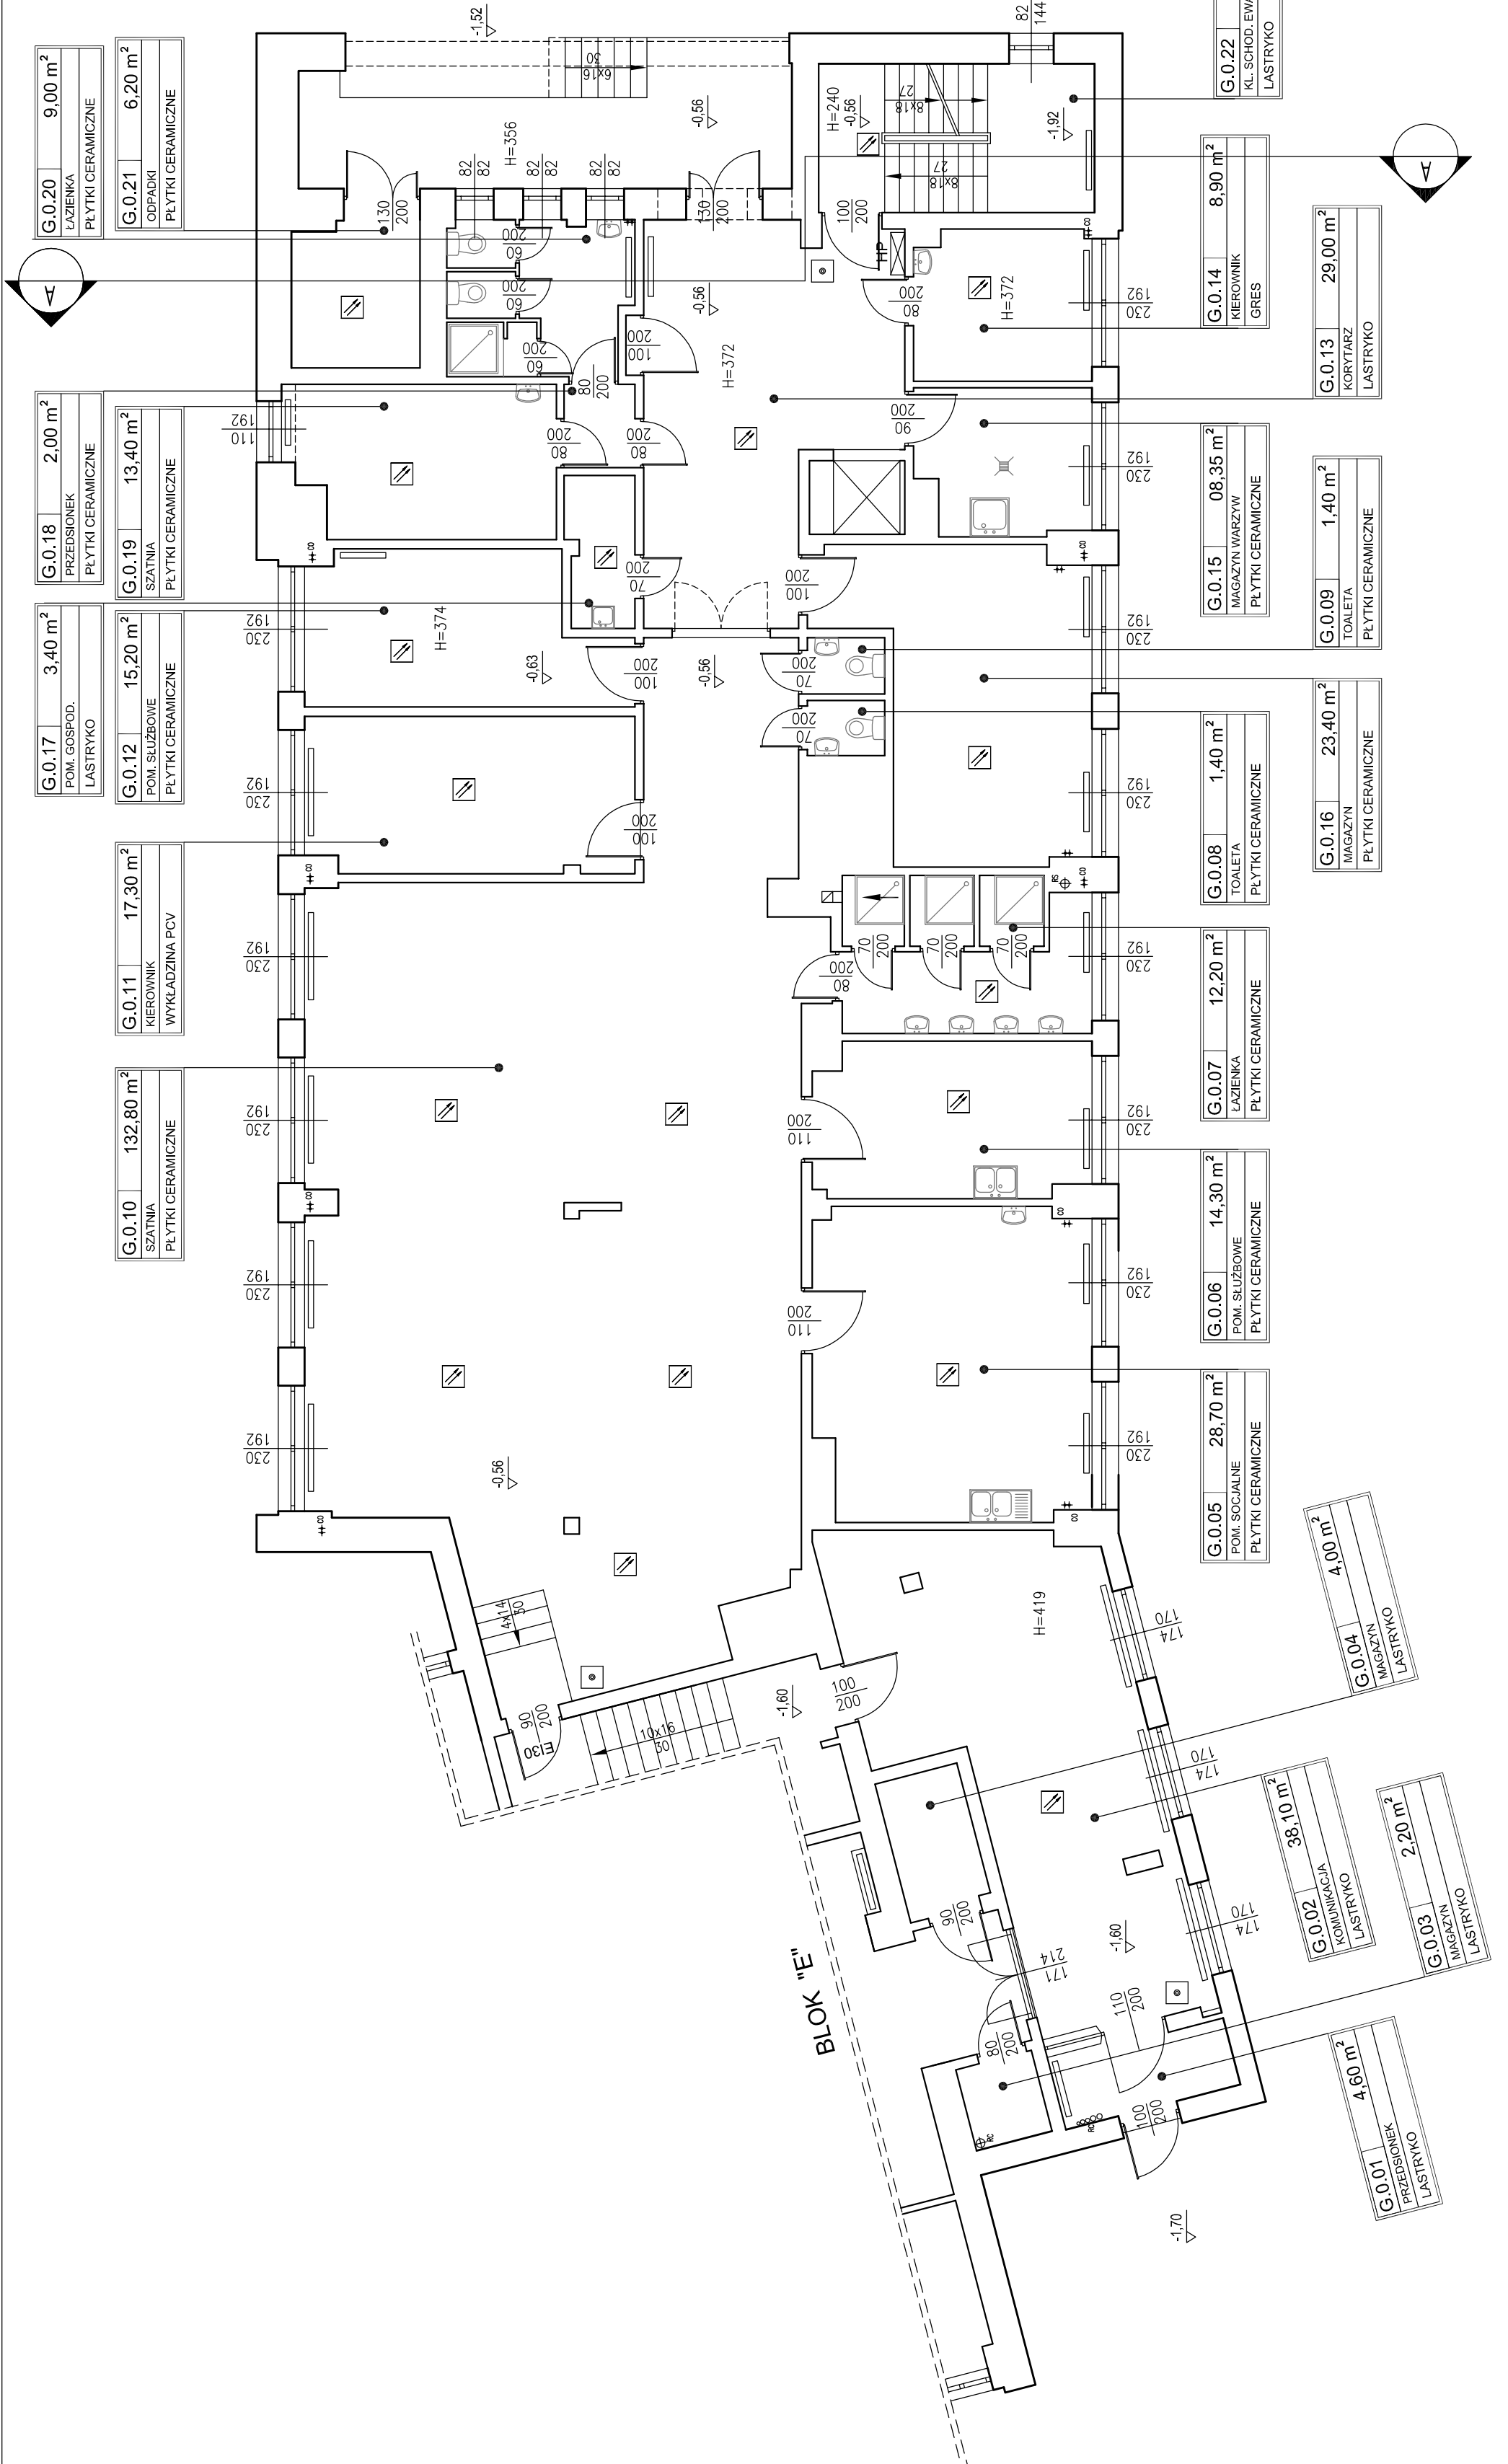

G.0.20 9,00 m²
LAZIENKA
PŁYTKI CERAMICZNE

G.0.21 6,20 m²
ODPADKI
PŁYTKI CERAMICZNE

G.0.18 2,00 m²
PRZEDSIONEK
PŁYTKI CERAMICZNE

G.0.19 13,40 m²
SZATNIA
PŁYTKI CERAMICZNE

G.0.17 3,40 m²
POM. GOSPOD.
LASTRYKO

G.0.12 15,20 m²
POM. SŁUŻBOWE
PŁYTKI CERAMICZNE

G.0.11 17,30 m²
KIEROWNIK
WYKŁADZINA PCV

G.0.10 132,80 m²
SZATNIA
PŁYTKI CERAMICZNE

G.0.09 1,40 m²
TOALETA
PŁYTKI CERAMICZNE

G.0.08 8,90 m²
KIEROWNIK
GRES

G.0.07 12,20 m²
LAZIENKA
PŁYTKI CERAMICZNE

G.0.06 14,30 m²
POM. SŁUŻBOWE
PŁYTKI CERAMICZNE

G.0.05 28,70 m²
POM. SOCJALNE
PŁYTKI CERAMICZNE

G.0.04 4,00 m²
MAGAZYN
LASTRYKO

G.0.03 2,20 m²
MAGAZYN
LASTRYKO

G.0.02 38,10 m²
KOMUNIKACJA
LASTRYKO

G.0.01 4,60 m²
PRZEDSIONEK
LASTRYKO

G.0.13 29,00 m²
KORYTARZ
LASTRYKO

G.0.15 08,35 m²
MAGAZYN WARSZYW
PŁYTKI CERAMICZNE

G.0.16 23,40 m²
MAGAZYN
PŁYTKI CERAMICZNE

G.0.14 8,90 m²
KIEROWNIK
GRES

G.0.22 13,81 m²
KL. SCHOD. EWAKUACYJNA
LASTRYKO